

Burgemeester Cortenstraat 68

6226 GW Maastricht

TE KOOP

Vraagprijs
€289.000,- k.k.



Omschrijving

Karakter, sfeer én een toplocatie komen hier perfect samen! Deze instapklare, halfvrijstaande jaren '30-woning in de geliefde wijk Heer/Scharn verrast met een sfeervolle patiotuin, een heerlijk dakterras, twee ruime slaapkamers en een royale (opberg)zolder. De charmante buitenruimtes geven deze woning een unieke uitstraling en zorgen ervoor dat je het hele jaar door kunt genieten van rust en privacy. Dankzij de uitstekende ligging nabij het MUMC+, de Universiteit Maastricht en het winkelcentrum van Heer is dit een woning die je absoluut niet wilt missen. Plan snel een bezichtiging en laat je verrassen!

Omgeving

De woning is rustig gelegen in de geliefde woonwijk Scharn/Heer. Diverse winkels voor de dagelijkse behoeften en voorzieningen, waaronder de openbare bibliotheek, bevinden zich op loopafstand. In de directe omgeving zijn er diverse horeca, recreatie- en sportmogelijkheden en (internationale) scholen gelegen. Binnen 10 minuten fietsafstand is het historische stadscentrum van Maastricht te bereiken, alsmede het NS-station. Bereikbaarheid met openbaar vervoer is goed en de aansluiting met de autowegen A2 en A79 bevindt zich in de nabijheid. Neem de buslijn (350) richting Aken (DE) vanaf de Akkersteenweg. Al met al, een zeer gewilde plek om te wonen.

INDELING

Begane grond

Bij binnenkomst word je verwelkomd in een ruime entreehal met meterkast, die direct toegang biedt tot de sfeervolle woonkamer. De woonkamer is royaal van opzet en vormt het hart van de woning, met een gezellige zit- en eetruimte waar je heerlijk kunt ontspannen of uitgebreid kunt tafelen. Aan de achterzijde bevindt zich de moderne, gesloten keuken (2015) in de aanbouw, die dankzij de praktische indeling en het vele daglicht een fijne plek is om te koken.

Zowel aan de voor- als achterzijde van de woning zijn rolluiken aanwezig. Deze zorgen niet alleen voor extra comfort en privacy, maar dragen ook bij aan een aangenaam binnenklimaat.

Via het portaal bereik je de trap naar de eerste verdieping, het toilet en de praktische kelderruimte. Vanuit zowel de woonkamer als de aanbouw stap je zo de verrassend sfeervolle patiotuin in.

Hier geniet je van een heerlijke combinatie van rust, privacy en een zonnig plekje – een unieke buitenruimte waar je op elk moment van de dag kunt ontspannen.

Eerste verdieping

De overloop op de eerste verdieping biedt toegang tot twee ruime slaapkamers, de badkamer en de vaste trap naar de tweede verdieping. Via het tussenportaal bereik je bovendien het heerlijke dakterras: een unieke en sfeervolle buitenruimte waar je in alle rust kunt genieten van de zon en privacy.

De volledig betegelde badkamer (circa 2006) is praktisch ingedeeld en voorzien van een douche, een wastafel met meubel, een toilet en een raam met rolluik voor natuurlijke ventilatie en daglicht.

Tweede verdieping

Via de vaste trap bereik je de tweede verdieping, een verrassend ruime zolderverdieping vol mogelijkheden. De overloop geeft toegang tot een royale multifunctionele ruimte, die zich uitstekend leent voor het realiseren van een derde slaapkamer, een thuiswerkplek of hobbyruimte. Op dit moment is deze verdieping ingericht als technische ruimte met volop praktische bergruimte. Tevens bevindt zich hier de Vaillant cv-installatie (bouwjaar 2024, eigendom). Een verdieping die niet alleen veel opslagruimte biedt, maar ook volop potentie heeft om geheel naar eigen wens in te richten.

Bijzonderheden

- Instapklare woning in 'Scharn/Heer'
- Woonoppervlakte van 88 m²
- Energielabel F
- 2 slaapkamers en ruime zolder
- v.v. rolluiken en zonwering
- Kindvriendelijke buurt en een uitstekende locatie vlak bij het MuMC+, Ceramique en uitvalswegen
- De gehele woning is voorzien van (hard)houten kozijnen en dubbele beglazing/HR++
- Gedeeltelijk v.v. rolluiken (gedeeltelijk elektrisch)
- Parkeren in de straat
- Patiotuin en dakterras

Deze omgeving bied je voor nu en voor de toekomst een prettig woon- en leefklimaat.

De genoemde maten zijn ca., hieraan kunnen geen rechten worden ontleend.

Bezichtiging inplannen?

Uitsluitend op afspraak via makelaarskantoor KH-Solutions Makelaars.

Ter bescherming van de belangen van zowel koper als verkoper, wordt uitdrukkelijk gesteld dat een koopovereenkomst met betrekking tot deze onroerende zaak eerst dan tot stand komt nadat koper en verkoper de koopovereenkomst hebben getekend.

De termijn die wordt opgenomen voor eventuele (overeengekomen) ontbindende voorwaarden (bv. financiering) is in de regel 4 tot 6 weken na het sluiten van de mondelinge overeenkomst.

De waarborgsom/bankgarantie is 10% van de koopsom. De koper dient deze 1 week ná het vervallen van de ontbindende voorwaarden bij de notaris te deponeren.

Koper is te allen tijde gerechtigd voor eigen rekening een bouwkundige keuring te (laten) verrichten dan wel andere adviseurs te raadplegen teneinde een goed inzicht te verkrijgen over de staat van onderhoud. Deze informatie is door KH-Solutions Makelaars met de nodige zorgvuldigheid samengesteld. Onzerzijds wordt echter geen enkele aansprakelijkheid aanvaard voor enige onvolledigheid, onjuistheid of anderszins, dan wel de gevolgen daarvan. Alle opgegeven maten en oppervlakten zijn indicatief. Koper is uitgenodigd de opgegeven oppervlakte(s) van het gekochte op juistheid te controleren.

**Wist je dat?**

Een HR ketel zeer zuinig is met energie. U bespaart na aanschaf direct op uw gasverbruik. Bovendien is een HR combiketel compact, stil en veilig.

Kenmerken

Soort :	Woonhuis
Type woning :	Half vrijstaande woning
Aantal kamers :	4 kamers waarvan 2 slaapkamers
Perceel oppervlakte :	65 m ²
Woon oppervlakte :	88 m ²
Inpandige ruimte :	30 m ²
Gebouw gebonden buitenruimte	11 m ²
Inhoud woning :	417 m ³
Bouwjaar :	1930
Tuin :	Op het zuidoosten
Dak terras :	Ja, achterkant op het zuidwesten

Energielabel : F, geldig tot 11-06-2036

Zonnepanelen : Nee

C.V.-ketel : Cv-ketel (HR Combi) eigendom
Vaillant bj. 2024

Parkeren : In de straat, vergunning.

Overig: Dubbele beglazing in hardhouten

Erfgenamenclausule


Verkoper verkoopt het verkochte in zijn/haar hoedanigheid van erfgenaam van de overleden eigenaar. Koper is ermee bekend dat de verkoop plaatsvindt in het kader van een nalatenschap. Verkoper heeft de woning gedurende een periode zelf bewoond, maar kan, mede gelet op de verkoop uit een nalatenschap, niet instaan voor de afwezigheid van zichtbare of onzichtbare gebreken waarvan haar geen wetenschap bekend is. Verkoper verstrekt alle informatie waarover zij beschikt en waarvan zij weet of behoort te weten dat deze voor koper van belang is. Voor overige, haar niet bekende feiten en omstandigheden aanvaardt verkoper geen aansprakelijkheid, behoudens voor zover sprake is van opzet, bewuste verzwijging of dwingendrechtelijke aansprakelijkheid.

*Bekijk de details
op onze socials &
Funda!*

Fotorapportage



Deze informatie is geheel vrijblijvend, uitsluitend bestemd voor geadresseerde en niet bedoeld als een 'aanbod'. Ten aanzien van de juistheid kan door KH-Solutions Makelaars geen enkele aansprakelijkheid worden aanvaard, noch kan aan de vermelde informatie enig recht worden ontleend.

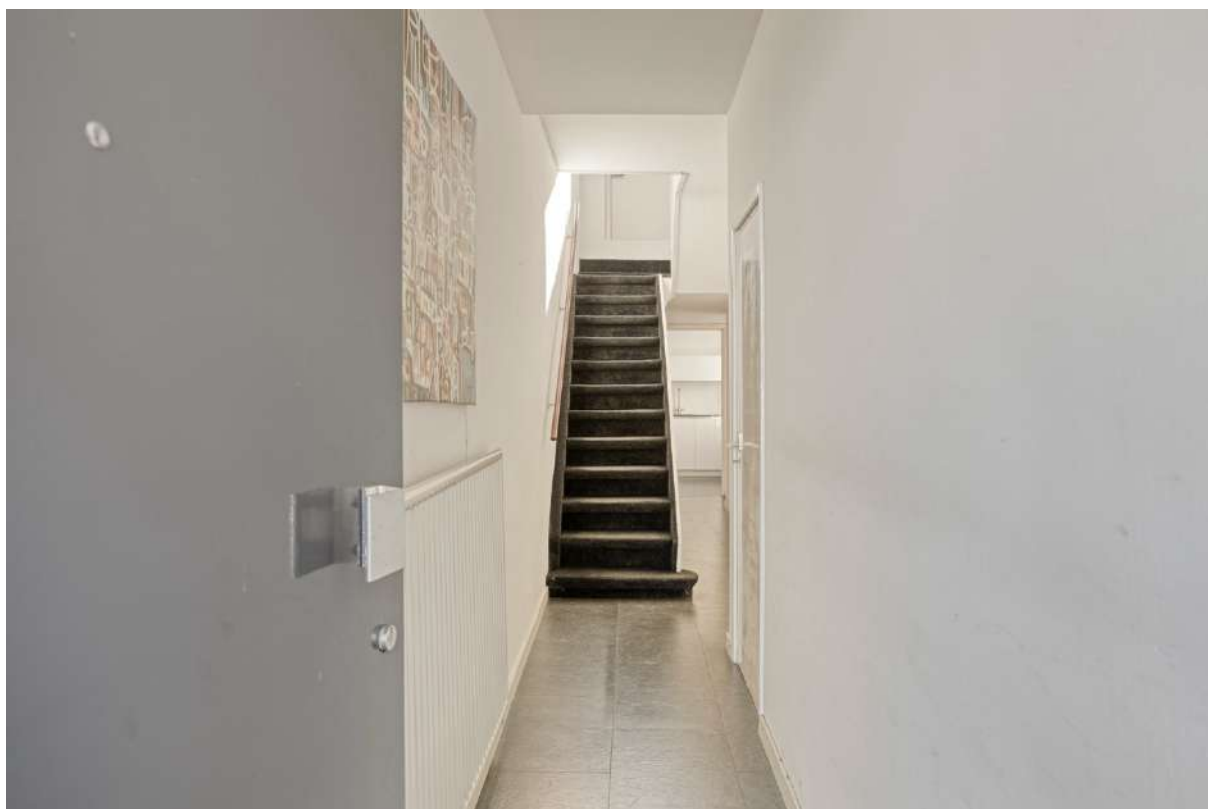

Deze informatie is geheel vrijblijvend, uitsluitend bestemd voor geadresseerde en niet bedoeld als een 'aanbod'. Ten aanzien van de juistheid kan door KH-Solutions Makelaars geen enkele aansprakelijkheid worden aanvaard, noch kan aan de vermelde informatie enig recht worden ontleend.



Deze informatie is geheel vrijblijvend, uitsluitend bestemd voor geadresseerde en niet bedoeld als een 'aanbod'. Ten aanzien van de juistheid kan door KH-Solutions Makelaars geen enkele aansprakelijkheid worden aanvaard, noch kan aan de vermelde informatie enig recht worden ontleend.



Deze informatie is geheel vrijblijvend, uitsluitend bestemd voor geadresseerde en niet bedoeld als een 'aanbod'. Ten aanzien van de juistheid kan door KH-Solutions Makelaars geen enkele aansprakelijkheid worden aanvaard, noch kan aan de vermelde informatie enig recht worden ontleend.



Deze informatie is geheel vrijblijvend, uitsluitend bestemd voor geadresseerde en niet bedoeld als een 'aanbod'. Ten aanzien van de juistheid kan door KH-Solutions Makelaars geen enkele aansprakelijkheid worden aanvaard, noch kan aan de vermelde informatie enig recht worden ontleend.



Deze informatie is geheel vrijblijvend, uitsluitend bestemd voor geadresseerde en niet bedoeld als een 'aanbod'. Ten aanzien van de juistheid kan door KH-Solutions Makelaars geen enkele aansprakelijkheid worden aanvaard, noch kan aan de vermelde informatie enig recht worden ontleend.



Deze informatie is geheel vrijblijvend, uitsluitend bestemd voor geadresseerde en niet bedoeld als een 'aanbod'. Ten aanzien van de juistheid kan door KH-Solutions Makelaars geen enkele aansprakelijkheid worden aanvaard, noch kan aan de vermelde informatie enig recht worden ontleend.



Deze informatie is geheel vrijblijvend, uitsluitend bestemd voor geadresseerde en niet bedoeld als een 'aanbod'. Ten aanzien van de juistheid kan door KH-Solutions Makelaars geen enkele aansprakelijkheid worden aanvaard, noch kan aan de vermelde informatie enig recht worden ontleend.



Deze informatie is geheel vrijblijvend, uitsluitend bestemd voor geadresseerde en niet bedoeld als een 'aanbod'. Ten aanzien van de juistheid kan door KH-Solutions Makelaars geen enkele aansprakelijkheid worden aanvaard, noch kan aan de vermelde informatie enig recht worden ontleend.



Deze informatie is geheel vrijblijvend, uitsluitend bestemd voor geadresseerde en niet bedoeld als een 'aanbod'. Ten aanzien van de juistheid kan door KH-Solutions Makelaars geen enkele aansprakelijkheid worden aanvaard, noch kan aan de vermelde informatie enig recht worden ontleend.



Deze informatie is geheel vrijblijvend, uitsluitend bestemd voor geadresseerde en niet bedoeld als een 'aanbod'. Ten aanzien van de juistheid kan door KH-Solutions Makelaars geen enkele aansprakelijkheid worden aanvaard, noch kan aan de vermelde informatie enig recht worden ontleend.



Deze informatie is geheel vrijblijvend, uitsluitend bestemd voor geadresseerde en niet bedoeld als een 'aanbod'. Ten aanzien van de juistheid kan door KH-Solutions Makelaars geen enkele aansprakelijkheid worden aanvaard, noch kan aan de vermelde informatie enig recht worden ontleend.



Deze informatie is geheel vrijblijvend, uitsluitend bestemd voor geadresseerde en niet bedoeld als een 'aanbod'. Ten aanzien van de juistheid kan door KH-Solutions Makelaars geen enkele aansprakelijkheid worden aanvaard, noch kan aan de vermelde informatie enig recht worden ontleend.



Deze informatie is geheel vrijblijvend, uitsluitend bestemd voor geadresseerde en niet bedoeld als een 'aanbod'. Ten aanzien van de juistheid kan door KH-Solutions Makelaars geen enkele aansprakelijkheid worden aanvaard, noch kan aan de vermelde informatie enig recht worden ontleend.



Deze informatie is geheel vrijblijvend, uitsluitend bestemd voor geadresseerde en niet bedoeld als een 'aanbod'. Ten aanzien van de juistheid kan door KH-Solutions Makelaars geen enkele aansprakelijkheid worden aanvaard, noch kan aan de vermelde informatie enig recht worden ontleend.



Deze informatie is geheel vrijblijvend, uitsluitend bestemd voor geadresseerde en niet bedoeld als een 'aanbod'. Ten aanzien van de juistheid kan door KH-Solutions Makelaars geen enkele aansprakelijkheid worden aanvaard, noch kan aan de vermelde informatie enig recht worden ontleend.



Deze informatie is geheel vrijblijvend, uitsluitend bestemd voor geadresseerde en niet bedoeld als een 'aanbod'. Ten aanzien van de juistheid kan door KH-Solutions Makelaars geen enkele aansprakelijkheid worden aanvaard, noch kan aan de vermelde informatie enig recht worden ontleend.

Plattegronden



Aan de plattegronden kunnen geen rechten worden ontleend
© Zibber www.zibber.nl

Deze informatie is geheel vrijblijvend, uitsluitend bestemd voor geadresseerde en niet bedoeld als een 'aanbod'. Ten aanzien van de juistheid kan door KH-Solutions Makelaars geen enkele aansprakelijkheid worden aanvaard, noch kan aan de vermelde informatie enig recht worden ontleend.


Plattegronden



Aan de plattegronden kunnen geen rechten worden ontleend
© Zibber www.zibber.nl

Deze informatie is geheel vrijblijvend, uitsluitend bestemd voor geadresseerde en niet bedoeld als een 'aanbod'. Ten aanzien van de juistheid kan door KH-Solutions Makelaars geen enkele aansprakelijkheid worden aanvaard, noch kan aan de vermelde informatie enig recht worden ontleend.


Plattegronden

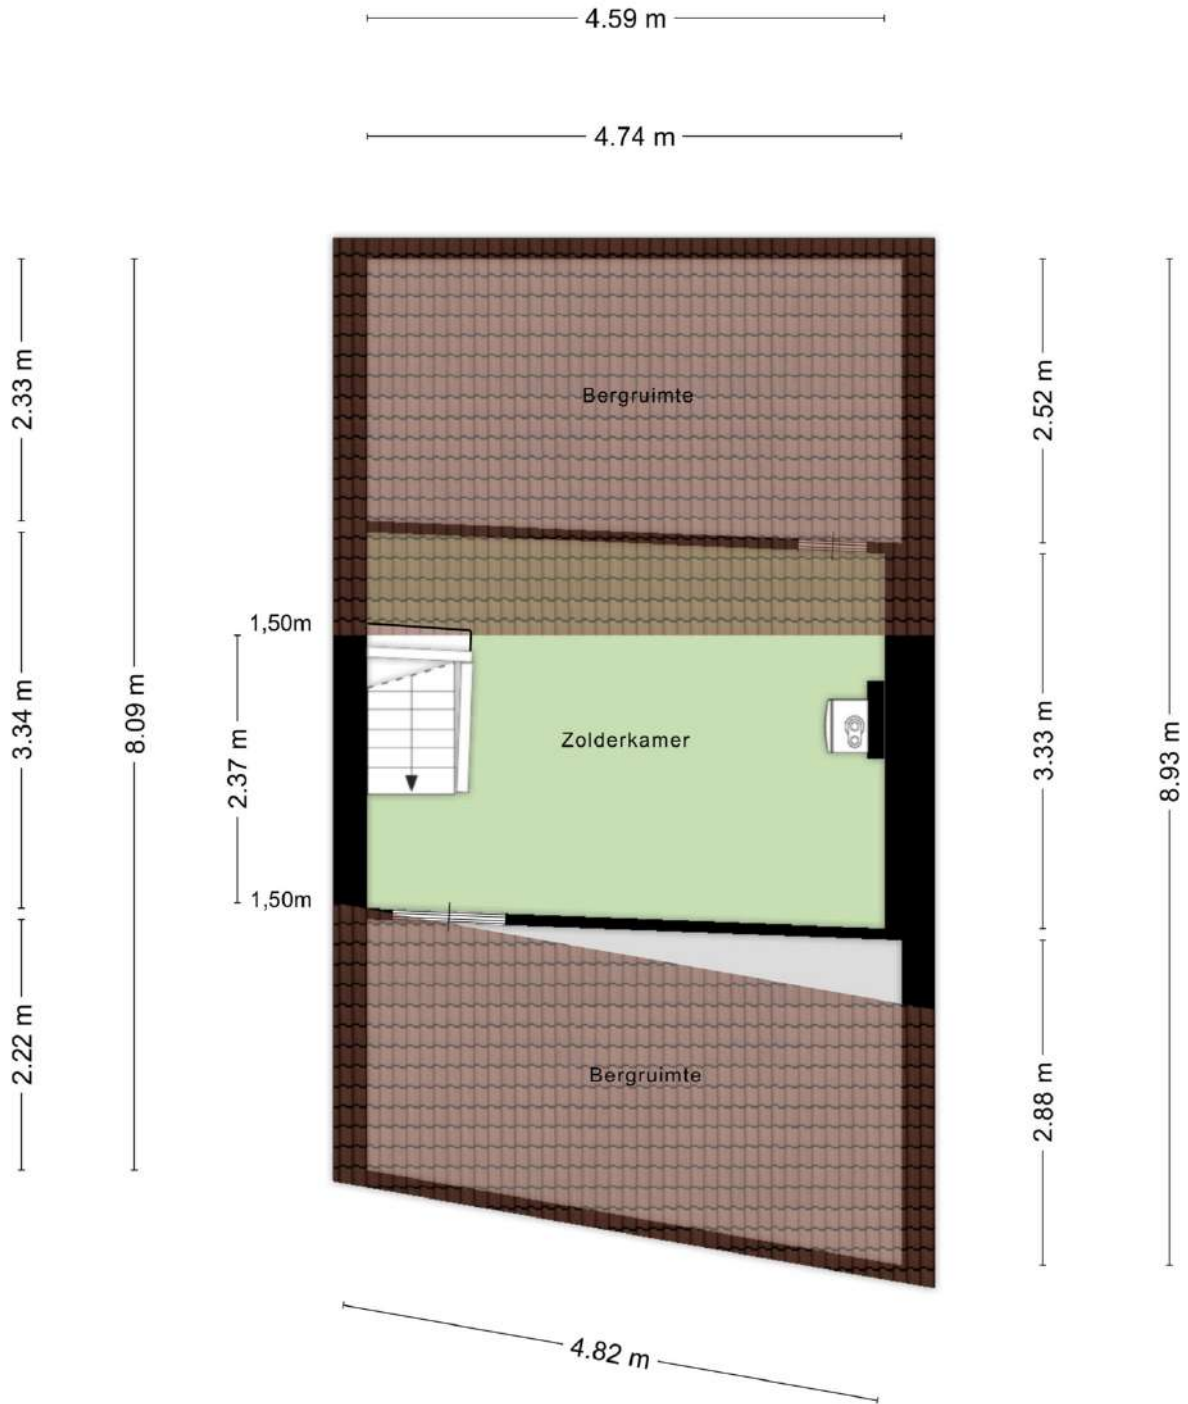

Aan de plattegronden kunnen geen rechten worden ontleend
© Zibber www.zibber.nl

Deze informatie is geheel vrijblijvend, uitsluitend bestemd voor geadresseerde en niet bedoeld als een 'aanbod'. Ten aanzien van de juistheid kan door KH-Solutions Makelaars geen enkele aansprakelijkheid worden aanvaard, noch kan aan de vermelde informatie enig recht worden ontleend.

Plattegronden

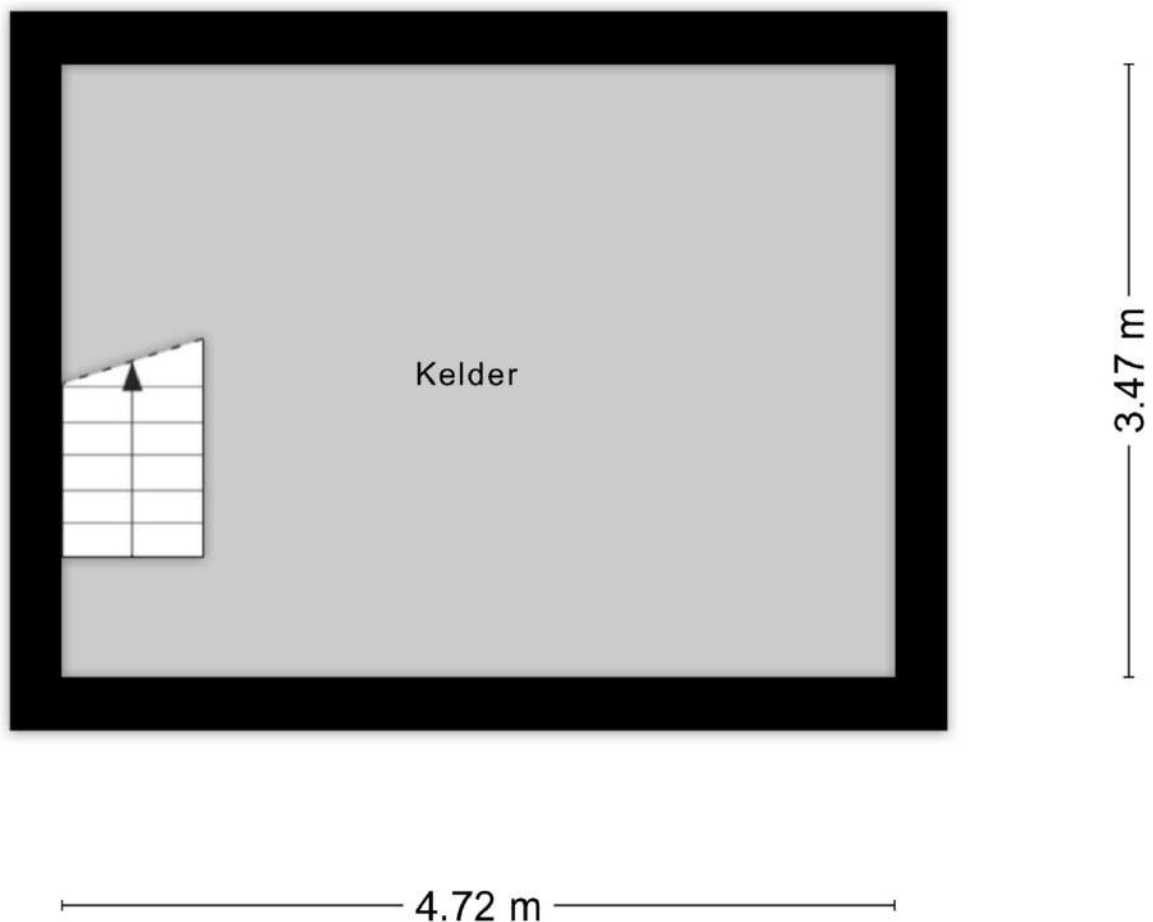

Aan de plattegronden kunnen geen rechten worden ontleend
© Zibber www.zibber.nl

Deze informatie is geheel vrijblijvend, uitsluitend bestemd voor geadresseerde en niet bedoeld als een 'aanbod'. Ten aanzien van de juistheid kan door KH-Solutions Makelaars geen enkele aansprakelijkheid worden aanvaard, noch kan aan de vermelde informatie enig recht worden ontleend.

Ligging

Waar is de woning gesitueerd?

De woning is rustig gelegen in de geliefde woonwijk Scharn/Heer. Diverse winkels voor de dagelijkse behoeften en voorzieningen, waaronder de openbare bibliotheek, bevinden zich op loopafstand. In de directe omgeving zijn er diverse horeca, recreatie- en sportmogelijkheden en (internationale) scholen gelegen. Binnen 10 minuten fietsafstand is het historische stadscentrum van Maastricht te bereiken, alsmede het NS-station. Bereikbaarheid met openbaar vervoer is goed en de aansluiting met de autowegen A2 en A79 bevindt zich in de nabijheid. Neem de buslijn (350) richting Aken (DE) vanaf de Akkersteenweg. Al met al, een zeer gewilde plek om te wonen.

Deze informatie is geheel vrijblijvend, uitsluitend bestemd voor geadresseerde en niet bedoeld als een 'aanbod'. Ten aanzien van de juistheid kan door KH-Solutions Makelaars geen enkele aansprakelijkheid worden aanvaard, noch kan aan de vermelde informatie enig recht worden ontleend.

Kadastrale kaart

Kadastrale kaart

Uw referentie: 4025311_2



12345 Perceelnummer 25 Huisnummer	Deze kaart is noordgericht	Schaal 1: 500	
— Vastgestelde kadastrale grens — Voorlopige kadastrale grens — Administratieve kadastrale grens — Bebouwing		Kadastrale gemeente Heer Sectie A Perceel 5526	
Voor een eensluidend uittreksel, geleverd op 10 augustus 2026 De bewaarder van het kadaster en de openbare registers		Aan dit uittreksel kunnen geen betrouwbare maten worden ontleend. De Dienst voor het kadaster en de openbare registers behoudt zich de intellectuele eigendomsrechten voor, waaronder het auteursrecht en het databankenrecht.	

Deze informatie is geheel vrijblijvend, uitsluitend bestemd voor geadresseerde en niet bedoeld als een 'aanbod'. Ten aanzien van de juistheid kan door KH-Solutions Makelaars geen enkele aansprakelijkheid worden aanvaard, noch kan aan de vermelde informatie enig recht worden ontleend.

Aankoopbegeleiding

Een nieuwe woning kopen is niet alleen leuk, maar kan ook spannend zijn! Van het verkennen van de woningmarkt tot aan de inspectie tijdens de overdracht. KH-Solutions Makelaars kan een hoop werk uithanden nemen.

Je kiest voor KH-Solutions Makelaars, je kiest voor kwaliteit

-  Begeleiding tijdens de bezichtiging van de woning
-  Eventueel bouwkundig advies
-  Onderzoek naar de woning c.q. waardebepaling
-  Bespreken van de onderhandelingsruimte en voorwaarden met verkopend partij
-  Bod uitbrengen
-  Onderhandelingen
-  Controleren van de koopovereenkomst
-  Advies in keuze notaris en offerte aanvragen
-  Begeleiding bij eindinspectie overdracht
-  Begeleiding tijdens de overdracht

Bekijk het aankoopstappen plan op de website: www.kh-solutions.nl

Bij KH-Solutions Makelaars draait het om jouw wensen.
KH-Solutions Makelaars heeft de beste aankoopstrategie.
KH-Solutions makelaars heeft altijd een eerlijk aankoopcourtage.

Ik maak graag een afspraak om de woonwensen te bespreken.
Voor meer informatie kun je terecht op onze website of je kunt natuurlijk contact met Kenneth opnemen.

Deze informatie is geheel vrijblijvend, uitsluitend bestemd voor geadresseerde en niet bedoeld als een 'aanbod'. Ten aanzien van de juistheid kan door KH-Solutions Makelaars geen enkele aansprakelijkheid worden aanvaard, noch kan aan de vermelde informatie enig recht worden ontleend.

Gratis Waardebepaling

Benieuwd naar de waardebepaling van jouw huis? Als je overweegt om jouw woning te verkopen, dan is een waardebepaling het juiste startpunt. Door middel van een **vrijblijvende waardebepaling** weet je dat de huidige woning waard is én wat de woning realistisch gezien moet opleveren bij verkoop. Maak een afspraak voor een **gratis** waardebepaling met Kenneth of bekijk op de website www.kh-solutions.nl in enkele stappen de geschatte waarde van jouw huis.

Professionele waardebepaling

Wat is een marktwaarde?

De officiële definitie van marktwaarde is:

"Het geschatte bedrag waartegen vastgoed zou worden overgedragen op de waarde peildatum tussen een bereidwillige koper en een bereidwillige verkoper in een zakelijke transactie, na behoorlijke marketing en waarbij de partijen zouden hebben gehandeld met kennis van zaken, prudent en niet onder dwang."

De marktwaarde van een woning is altijd een schatting. Preciezer: het is een schatting van wat een geïnteresseerde koper zou willen betalen aan een verkoper die de woning graag wil verkopen.

Onze makelaar kijkt onder andere naar:

-  Perceel, woonoppervlakte en inhoud
-  Afwerking
-  Ligging & omgeving
-  Bouwjaar
-  Transactiedatum cq. transactiejaar
-  KH-Solutions Makelaars berekent een gemiddelde prijs per meter van de buurt
-  Referentie objecten van de omgeving



Deze informatie is geheel vrijblijvend, uitsluitend bestemd voor geadresseerde en niet bedoeld als een 'aanbod'. Ten aanzien van de juistheid kan door KH-Solutions Makelaars geen enkele aansprakelijkheid worden aanvaard, noch kan aan de vermelde informatie enig recht worden ontleend.

Hypotheek

Wil je hypotheekadvies?

Bij het afsluiten van een hypotheek ga je niet over één nacht ijs. In principe zit je er 30 jaar aan vast en het gaat natuurlijk om een flinke som geld. Het is belangrijk dat je goede keuzes maakt. Gelukkig hoef je niet alles in je eentje uit te pluizen en verschillende aanbieders met elkaar te vergelijken. De hypotheekadviseurs staan voor je klaar.

Hypotheekadvies van de experts

Onze hypotheekexperts richten zich op zowel de zakelijke als de particuliere markt. Denk hierbij aan hypotheekadvies, administratie, jaarrekeningen, verzekeringen en financiële planning. Alles in één hand onder één dak Met ruim 30 jaar ervaring in de financiële sector is er aan kennis en kunde geen gebrek.



Deze informatie is geheel vrijblijvend, uitsluitend bestemd voor geadresseerde en niet bedoeld als een 'aanbod'. Ten aanzien van de juistheid kan door KH-Solutions Makelaars geen enkele aansprakelijkheid worden aanvaard, noch kan aan de vermelde informatie enig recht worden ontleend.



**Interesse in deze woning?
Neem contact met ons op.**



Kenneth Heuts

info@kh-solutions.nl

043-8880152

www.kh-solutions.nl



Deze informatie is geheel vrijblijvend, uitsluitend bestemd voor geadresseerde en niet bedoeld als een 'aanbod'. Ten aanzien van de juistheid kan door KH-Solutions Makelaars geen enkele aansprakelijkheid worden aanvaard, noch kan aan de vermelde informatie enig recht worden ontleend.