

Mergelweg 247

6212 XE Maastricht

TE KOOP

Vraagprijs
€475.000,- k.k.



Omschrijving

Mergelweg 247 (Sint Pieter) | Een complete deal op een toplocatie. Ben jij opzoek naar jouw droomwoning in de geliefde en populaire woonwijk Sint Pieter? Dan zal deze uitstekend gelegen eengezinswoning uit 1933, welke zeer goed onderhouden is, met een netto woonoppervlakte van 80 m², 2 slaapkamers, een **ruime** garage, een diepe en ruime tuin met achterom en een energielabel B je zeker aanspreken!

Deze prachtige tussenwoning met een sfeervolle indeling bevindt zich op een gewilde, groene locatie en biedt de perfecte combinatie van comfort en stijl. Laat je verwonderen door het overvloedige natuurlijke licht dat de ruimtes verwarmt en geniet van de diepe achtertuin met achterom en garage, *praktisch en functioneel.*

Omgeving

Deze aantrekkelijke woning bevindt zich aan de Mergelweg 247 in de populaire wijk Sint Pieter, een van de meest gewilde woongebieden van Maastricht. De locatie is perfect: aan de rand van de stad en direct grenzend aan de groene natuur van de Sint Pietersberg en het Jekerdal. Vanuit de woning wandel je direct de natuur in, en binnen tien minuten sta je op het Onze Lieve Vrouweplein of het Vrijthof. Voor je dagelijkse boodschappen kun je terecht bij het nabijgelegen winkelcentrum St. Pieter aan de Glacisweg, op slechts 500 meter afstand. Ook scholen, een apotheek, fysiotherapeut en medisch centrum zijn gemakkelijk te voet bereikbaar. Daarnaast bevindt de woning zich op fietsafstand van onder andere het MECC, MUMC+ en het Provinciehuis. Dankzij de goede verbindingen met de uitvalswegen ben je snel op weg richting de snelwegen. *Hier worden rust, ruimte en stadsvoorzieningen op een unieke manier gecombineerd.*

INDELING

Begane grond:

Bij binnenkomst in deze woning word je hartelijk verwelkomd in de sfeervolle entreehal die toegang biedt tot de woonkamer, de verzorgde meterkast en de eerste verdieping. Vanuit de entree loop je zo de woonkamer binnen. De woonkamer, in een L-vormige opstelling, is gezellig en biedt een uitnodigende indeling met veel lichtinval en vrij uitzicht op het groen. Via de keukenruimte heb je toegang tot de tuin, een heerlijke plek om te ontspannen. Vanuit de keukenruimte tref je de badkamer. Een extra ruime badkamer welke in 2015 volledig vernieuwd is.

De keuken, die aan de achterkant van de woning is gesitueerd, is van alle gemakken voorzien met apparatuur en lichtkoepel. De begane grond is stijlvol afgewerkt met een houtenparket vloer, wat zorgt voor een sfeervolle uitstraling. Badkamer indeling: badkamer met een ruim bad (douch-combi) en vaste brede wastafel en meubel en toilet.

De zonnige tuin, gelegen op het zuidoosten, geniet de hele dag door volop zonlicht en is basic aangelegd. In de straat zijn er voldoende parkeerfaciliteiten aanwezig, betaald/vergunning. Bovendien is het mogelijk 2 parkeervergunningen te krijgen. Geniet ook van jouw eigen privé garage, *welke toegankelijk is vanuit de tuin en de Heiweg.*

Kortom, deze woning heeft alles wat je nodig hebt om comfortabel en aangenaam te wonen! *Knus en gezellig...*

Eerste verdieping:

Op de eerste verdieping vind je een overloop, die je gemakkelijk kunt bereiken via de vaste trap vanuit de entree. Hier heb je toegang tot twee sfeervolle slaapkamers en een tweede toilet. De tweede slaapkamer is voorzien van een dakkapel. Tevens is op deze verdieping (vanuit de toiletruimte) een technische ruimte/opslag. *Makelaar Kenneth staat klaar om je deze fijne ruimtes te laten zien!*

Zolder:

Opbergruimte.

Nadere bijzonderheden:

- Houten kozijnen met HR++ beglazing
- Groen energielabel B!
- Veel opbergruimte
- Uniek: garage inclusief
- Aanbouw (keuken)
- Gebruikersoppervlakte is ca. 80 m²
- Ruim perceel van 189 m²
- Parkeren met parkeervergunning
- Cv-ketel (Intergas Hre combi 2016 eigendom)
- 2 slaapkamers
- Badkamer op de begane grond (2015)
- 2 toiletten
- Fijne tuin op het zuidoosten met garage
- Ov-voorzieningen, supermarkten in de buurt
- Op loopafstand van het centrum Maastricht (Vrijthof)

De genoemde maten zijn ca., hieraan kunnen geen rechten worden ontleend.

Bezichtiging inplannen?

Uitsluitend op afspraak via makelaarskantoor KH-Solutions Makelaars.

Ter bescherming van de belangen van zowel koper als verkoper, wordt uitdrukkelijk gesteld dat een koopovereenkomst met betrekking tot deze onroerende zaak eerst dan tot stand komt nadat koper en verkoper de koopovereenkomst hebben getekend.

De termijn die wordt opgenomen voor eventuele (overeengekomen) ontbindende voorwaarden (bv. financiering) is in de regel 4 tot 6 weken na het sluiten van de mondelinge overeenkomst.

De waarborgsom/bankgarantie is 10% van de koopsom. De koper dient deze 1 week ná het vervallen van de ontbindende voorwaarden bij de notaris te deponeren.

Koper is te allen tijde gerechtigd voor eigen rekening een bouwkundige keuring te (laten) verrichten dan wel andere adviseurs te raadplegen teneinde een goed inzicht te verkrijgen over de staat van onderhoud. Deze informatie is door KH-Solutions Makelaars met de nodige zorgvuldigheid samengesteld. Onzerzijds wordt echter geen enkele aansprakelijkheid aanvaard voor enige onvolledigheid, onjuistheid of anderszins, dan wel de gevolgen daarvan. Alle opgegeven maten en oppervlakten zijn indicatief. Koper is uitgenodigd de opgegeven oppervlakte(s) van het gekochte op juistheid te controleren.

Makelaar Kenneth Heuts van KH-Solutions Makelaars nodigt je graag uit voor een bezichtiging.

**Wist je dat?**

Een HR ketel zeer zuinig is met energie. U bespaart na aanschaf direct op uw gasverbruik. Bovendien is een HR combiketel compact, stil en veilig.

Kenmerken

Soort :	Eengezinswoning
Type woning :	Tussenwoning
Aantal kamers :	3 kamers waarvan 2 slaapkamers
Perceel oppervlakte :	189 m ²
Woon oppervlakte :	80 m ²
Gebouwgebonden ruimte :	0 m ²
Inpandige ruimte:	0 m ²
Externe bergruimte :	22,8 m ²
Inhoud woning :	281,2 m ³
Bouwjaar :	1933
Tuin :	Op het zuidoosten
Berging :	Ja!
Energielabel :	B, geldig tot 05-01-2036
Zonnepanelen :	Nee
C.V.-ketel :	Cv-ketel (Intergas HRe combi) 2016 eigendom Laatste onderhoud in november 2025 (Gaswacht)
Overig:	HR++ beglazing in houten (mahonie) kozijnen Platte daken en zadeldak + schilderwerk buiten: 2014 Volledig geïsoleerd (vloer, dak, ramen, muurisolatie) Meterkast + bedrading vernieuwd in 2015
Keuken (2015)	ijskast + vriezer, inductie vaatwasser afzuigkap oven + wasmachine
Badkamer (2015)	Ruim bad (douch-combi), breed wastafel met meubel, design radiator. Badkamer > begane grond.

Deze informatie is geheel vrijblijvend, uitsluitend bestemd voor geadresseerde en niet bedoeld als een 'aanbod'. Ten aanzien van de juistheid kan door KH-Solutions Makelaars BV geen enkele aansprakelijkheid worden aanvaard, noch kan aan de vermelde informatie enig recht worden ontleend.

Fotorapportage

Bekijk de
kenmerken op
onze socials!



Deze informatie is geheel vrijblijvend, uitsluitend bestemd voor geadresseerde en niet bedoeld als een 'aanbod'. Ten aanzien van de juistheid kan door KH-Solutions Makelaars BV geen enkele aansprakelijkheid worden aanvaard, noch kan aan de vermelde informatie enig recht worden ontleend.




Deze informatie is geheel vrijblijvend, uitsluitend bestemd voor geadresseerde en niet bedoeld als een 'aanbod'. Ten aanzien van de juistheid kan door KH-Solutions Makelaars BV geen enkele aansprakelijkheid worden aanvaard, noch kan aan de vermelde informatie enig recht worden ontleend.



Deze informatie is geheel vrijblijvend, uitsluitend bestemd voor geadresseerde en niet bedoeld als een 'aanbod'. Ten aanzien van de juistheid kan door KH-Solutions Makelaars BV geen enkele aansprakelijkheid worden aanvaard, noch kan aan de vermelde informatie enig recht worden ontleend.



Deze informatie is geheel vrijblijvend, uitsluitend bestemd voor geadresseerde en niet bedoeld als een 'aanbod'. Ten aanzien van de juistheid kan door KH-Solutions Makelaars BV geen enkele aansprakelijkheid worden aanvaard, noch kan aan de vermelde informatie enig recht worden ontleend.

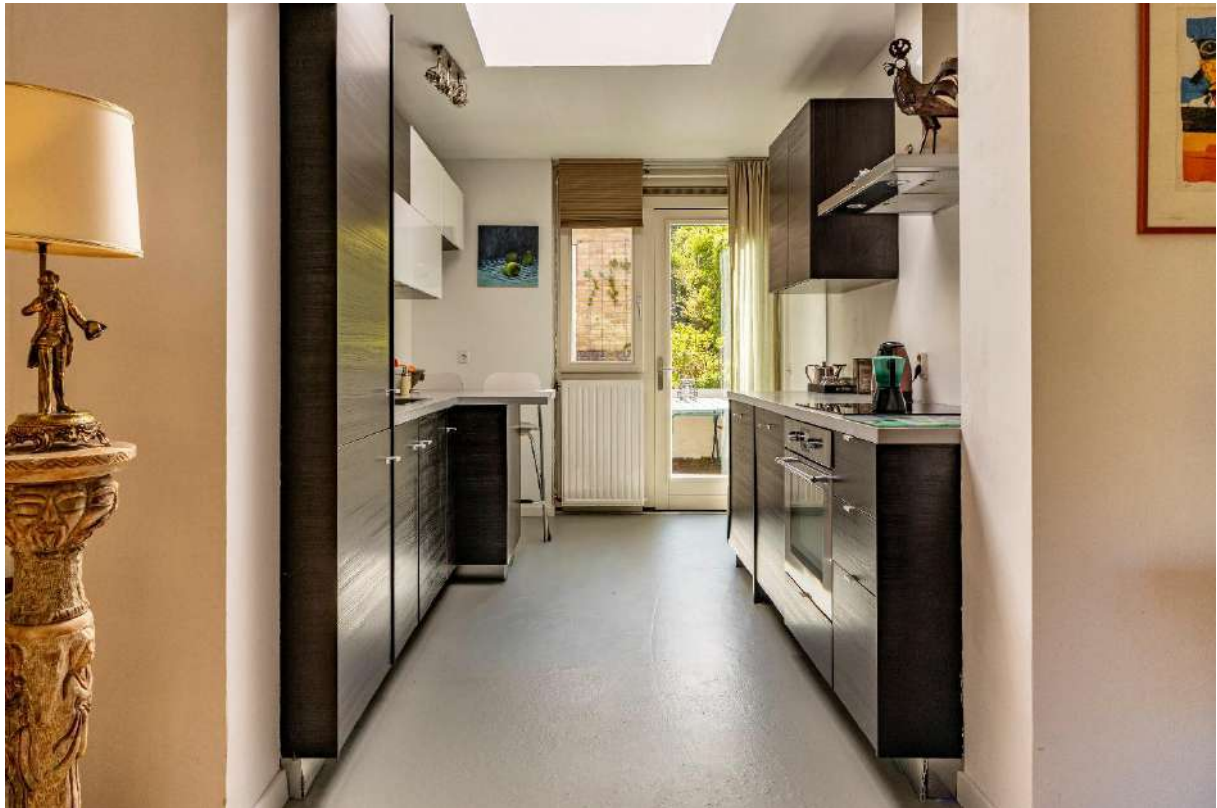

Deze informatie is geheel vrijblijvend, uitsluitend bestemd voor geadresseerde en niet bedoeld als een 'aanbod'. Ten aanzien van de juistheid kan door KH-Solutions Makelaars BV geen enkele aansprakelijkheid worden aanvaard, noch kan aan de vermelde informatie enig recht worden ontleend.



Deze informatie is geheel vrijblijvend, uitsluitend bestemd voor geadresseerde en niet bedoeld als een 'aanbod'. Ten aanzien van de juistheid kan door KH-Solutions Makelaars BV geen enkele aansprakelijkheid worden aanvaard, noch kan aan de vermelde informatie enig recht worden ontleend.



Deze informatie is geheel vrijblijvend, uitsluitend bestemd voor geadresseerde en niet bedoeld als een 'aanbod'. Ten aanzien van de juistheid kan door KH-Solutions Makelaars BV geen enkele aansprakelijkheid worden aanvaard, noch kan aan de vermelde informatie enig recht worden ontleend.



Deze informatie is geheel vrijblijvend, uitsluitend bestemd voor geadresseerde en niet bedoeld als een 'aanbod'. Ten aanzien van de juistheid kan door KH-Solutions Makelaars BV geen enkele aansprakelijkheid worden aanvaard, noch kan aan de vermelde informatie enig recht worden ontleend.



Deze informatie is geheel vrijblijvend, uitsluitend bestemd voor geadresseerde en niet bedoeld als een 'aanbod'. Ten aanzien van de juistheid kan door KH-Solutions Makelaars BV geen enkele aansprakelijkheid worden aanvaard, noch kan aan de vermelde informatie enig recht worden ontleend.



Deze informatie is geheel vrijblijvend, uitsluitend bestemd voor geadresseerde en niet bedoeld als een 'aanbod'. Ten aanzien van de juistheid kan door KH-Solutions Makelaars BV geen enkele aansprakelijkheid worden aanvaard, noch kan aan de vermelde informatie enig recht worden ontleend.



Deze informatie is geheel vrijblijvend, uitsluitend bestemd voor geadresseerde en niet bedoeld als een 'aanbod'. Ten aanzien van de juistheid kan door KH-Solutions Makelaars BV geen enkele aansprakelijkheid worden aanvaard, noch kan aan de vermelde informatie enig recht worden ontleend.



Deze informatie is geheel vrijblijvend, uitsluitend bestemd voor geadresseerde en niet bedoeld als een 'aanbod'. Ten aanzien van de juistheid kan door KH-Solutions Makelaars BV geen enkele aansprakelijkheid worden aanvaard, noch kan aan de vermelde informatie enig recht worden ontleend.



Deze informatie is geheel vrijblijvend, uitsluitend bestemd voor geadresseerde en niet bedoeld als een 'aanbod'. Ten aanzien van de juistheid kan door KH-Solutions Makelaars BV geen enkele aansprakelijkheid worden aanvaard, noch kan aan de vermelde informatie enig recht worden ontleend.



Deze informatie is geheel vrijblijvend, uitsluitend bestemd voor geadresseerde en niet bedoeld als een 'aanbod'. Ten aanzien van de juistheid kan door KH-Solutions Makelaars BV geen enkele aansprakelijkheid worden aanvaard, noch kan aan de vermelde informatie enig recht worden ontleend.



Deze informatie is geheel vrijblijvend, uitsluitend bestemd voor geadresseerde en niet bedoeld als een 'aanbod'. Ten aanzien van de juistheid kan door KH-Solutions Makelaars BV geen enkele aansprakelijkheid worden aanvaard, noch kan aan de vermelde informatie enig recht worden ontleend.



Deze informatie is geheel vrijblijvend, uitsluitend bestemd voor geadresseerde en niet bedoeld als een 'aanbod'. Ten aanzien van de juistheid kan door KH-Solutions Makelaars BV geen enkele aansprakelijkheid worden aanvaard, noch kan aan de vermelde informatie enig recht worden ontleend.




Deze informatie is geheel vrijblijvend, uitsluitend bestemd voor geadresseerde en niet bedoeld als een 'aanbod'. Ten aanzien van de juistheid kan door KH-Solutions Makelaars BV geen enkele aansprakelijkheid worden aanvaard, noch kan aan de vermelde informatie enig recht worden ontleend.



Deze informatie is geheel vrijblijvend, uitsluitend bestemd voor geadresseerde en niet bedoeld als een 'aanbod'. Ten aanzien van de juistheid kan door KH-Solutions Makelaars BV geen enkele aansprakelijkheid worden aanvaard, noch kan aan de vermelde informatie enig recht worden ontleend.

Plattegronden

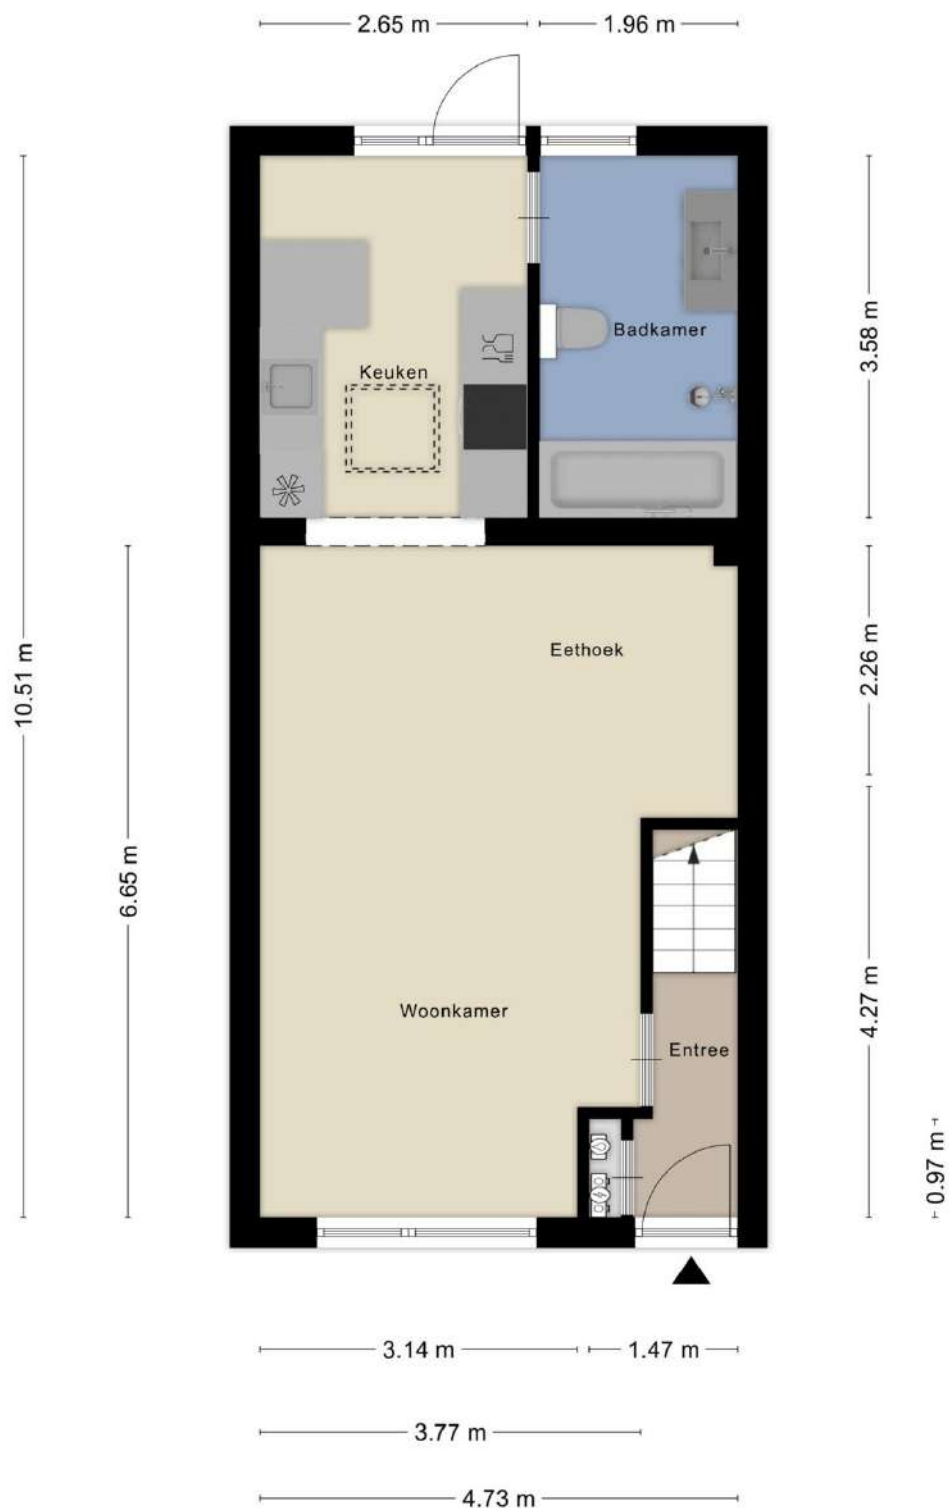

Deze
Soluti

[www](http://www.zibber.nl)

Plattegronden



Deze informatie is geheel vrijblijvend, uitsluitend bestemd voor geadresseerde en niet bedoeld als een 'aanbod'. Ten aanzien van de juistheid kan door KH-Solutions Makelaars BV geen enkele aansprakelijkheid worden aanvaard, noch kan aan de vermelde informatie enig recht worden ontleend.


Plattegronden



Aan de plattegronden kunnen geen rechten worden ontleend
© Zibber www.zibber.nl

Deze informatie is geheel vrijblijvend, uitsluitend bestemd voor geadresseerde en niet bedoeld als een 'aanbod'. Ten aanzien van de juistheid kan door KH-Solutions Makelaars BV geen enkele aansprakelijkheid worden aanvaard, noch kan aan de vermelde informatie enig recht worden ontleend.

Plattegronden

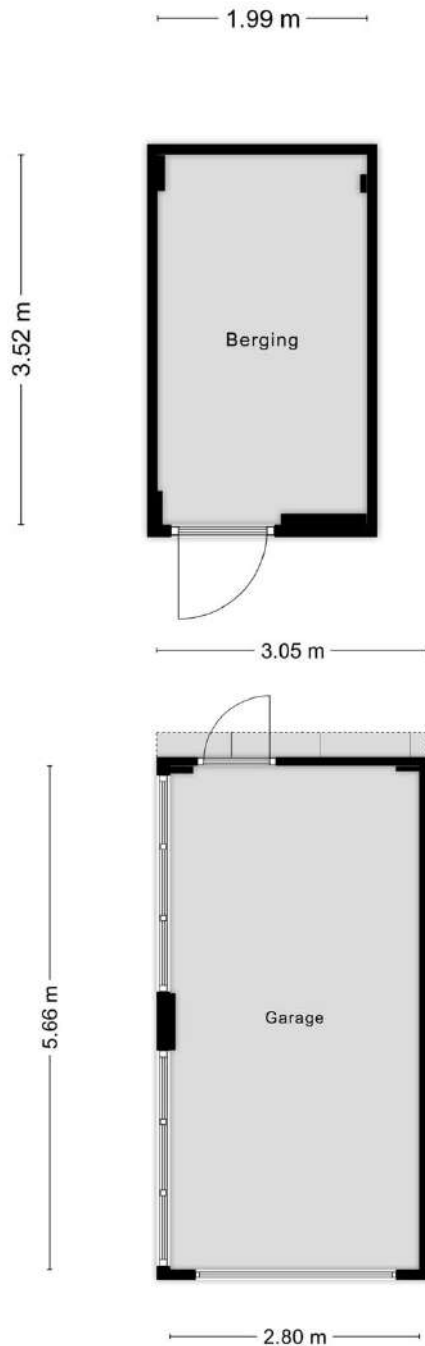

Aan de plattegronden kunnen geen rechten worden ontleend
© Zibber www.zibber.nl

Deze informatie is geheel vrijblijvend, uitsluitend bestemd voor geadresseerde en niet bedoeld als een 'aanbod'. Ten aanzien van de juistheid kan door KH-Solutions Makelaars BV geen enkele aansprakelijkheid worden aanvaard, noch kan aan de vermelde informatie enig recht worden ontleend.

Ligging

Waar is de woning gesitueerd?


Deze aantrekkelijke woning bevindt zich aan de Mergelweg 247 in de populaire wijk Sint Pieter, een van de meest gewilde woongebieden van Maastricht. De locatie is perfect: aan de rand van de stad en direct grenzend aan de groene natuur van de Sint Pietersberg en het Jekerdal. Binnen vijf minuten wandel je de natuur in, en binnen tien minuten sta je op het Onze Lieve Vrouweplein of het Vrijthof. Voor je dagelijkse boodschappen kun je terecht bij het nabijgelegen winkelcentrum St. Pieter aan de Glacisweg, op slechts 500 meter afstand. Ook scholen, een apotheek, fysiotherapeut en medisch centrum zijn gemakkelijk te voet bereikbaar. Daarnaast bevindt de woning zich op fietsafstand van onder andere het MECC, MUMC+ en het Provinciehuis. Dankzij de goede verbindingen met de uitvalswegen ben je snel op weg richting de snelwegen. *Hier worden rust, ruimte en stadsvoorzieningen op een unieke manier gecombineerd.*

Deze informatie is geheel vrijblijvend, uitsluitend bestemd voor geadresseerde en niet bedoeld als een 'aanbod'. Ten aanzien van de juistheid kan door KH-Solutions Makelaars BV geen enkele aansprakelijkheid worden aanvaard, noch kan aan de vermelde informatie enig recht worden ontleend.





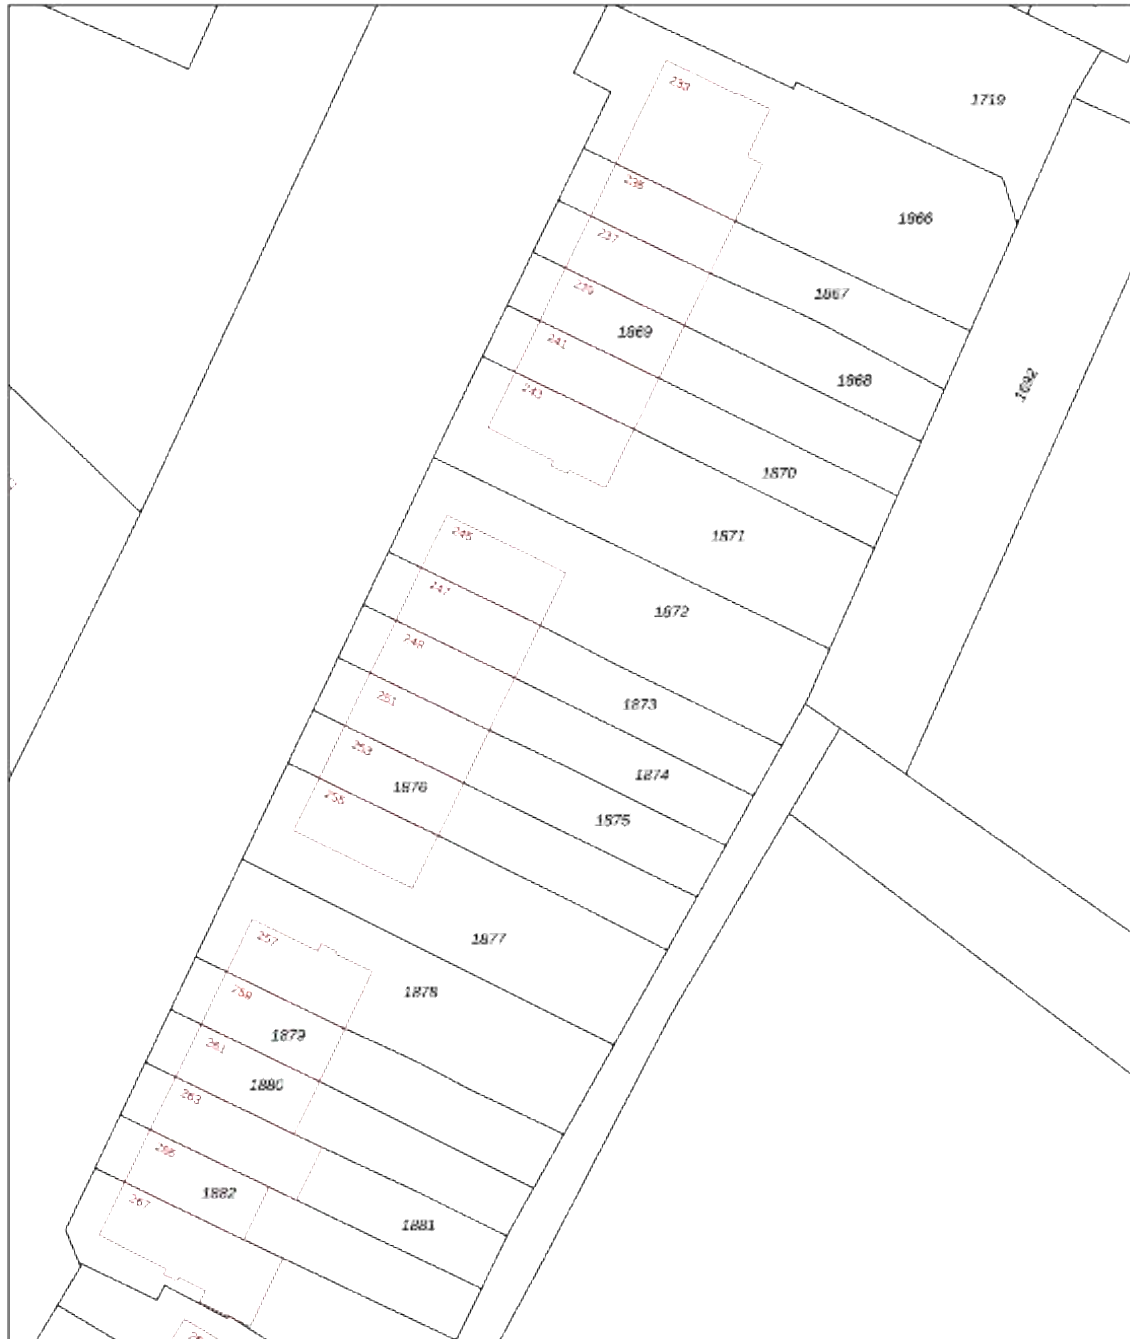


Kadastrale kaart

Kadastrale kaart

Uw referentie: 3649404_5



0 5 10 15 20 25m

 









12345	Deze kaart is noordgericht	Schaal 1: 500	
	Perceelnummer	Kadastrale gemeente: Sint Pieter	
	Huisnummer	Sectie: A	
	Vastgestelde kadastrale grens	Perceel: 1873	
	Voorlopige kadastrale grens		
	Administratieve kadastrale grens		
	Betrouwing		
<small>Voor een volledig uittreksel, geldend op 5 december 2025. De bewaarder van het kadastrale en de openbare registers.</small>		<small>Aan dit uittreksel kunnen geen betrouwbare maken worden ontleend. De Dienst voor het kadastrale en de openbare registers berooft zich de intellectuele eigendomsrechten voor, waaronder het auteursrecht en het databankrecht.</small>	

Deze informatie is geheel vrijblijvend, uitsluitend bestemd voor geadresseerde en niet bedoeld als een 'aanbod'. Ten aanzien van de juistheid kan door KH-Solutions Makelaars BV geen enkele aansprakelijkheid worden aanvaard, noch kan aan de vermelde informatie enig recht worden ontleend.

Aankoopbegeleiding

Een nieuwe woning kopen is niet alleen leuk, maar kan ook spannend zijn! Van het verkennen van de woningmarkt tot aan de inspectie tijdens de overdracht. KH-Solutions Makelaars kan een hoop werk uithanden nemen.

Je kiest voor KH-Solutions Makelaars, je kiest voor kwaliteit

-  Begeleiding tijdens de bezichtiging van de woning
-  Eventueel bouwkundig advies
-  Onderzoek naar de woning c.q. waardebepaling
-  Bespreken van de onderhandelingsruimte en voorwaarden met verkopend partij
-  Bod uitbrengen
-  Onderhandelingen
-  Controleren van de koopovereenkomst
-  Advies in keuze notaris en offerte aanvragen
-  Begeleiding bij eindinspectie overdracht
-  Begeleiding tijdens de overdracht

Bekijk het aankoopstappen plan op de website: www.kh-solutions.nl

Bij KH-Solutions Makelaars draait het om jouw wensen.
KH-Solutions Makelaars heeft de beste aankoopstrategie.
KH-Solutions makelaars heeft altijd een eerlijk aankoopcourtage.

Ik maak graag een afspraak om de woonwensen te bespreken.
Voor meer informatie kun je terecht op onze website of je kunt natuurlijk contact met Kenneth opnemen.

Deze informatie is geheel vrijblijvend, uitsluitend bestemd voor geadresseerde en niet bedoeld als een 'aanbod'. Ten aanzien van de juistheid kan door KH-Solutions Makelaars BV geen enkele aansprakelijkheid worden aanvaard, noch kan aan de vermelde informatie enig recht worden ontleend.

Gratis Waardebepaling

Benieuwd naar de waardebepaling van jouw huis? Als je overweegt om jouw woning te verkopen, dan is een waardebepaling het juiste startpunt. Door middel van een **vrijblijvende waardebepaling** weet je dat de huidige woning waard is én wat de woning realistisch gezien moet opleveren bij verkoop. Maak een afspraak voor een **gratis** waardebepaling met Kenneth of bekijk op de website www.kh-solutions.nl in enkele stappen de geschatte waarde van jouw huis.

Professionele waardebepaling








Wat is een marktwaarde?

De officiële definitie van marktwaarde is:

“Het geschatte bedrag waartegen vastgoed zou worden overgedragen op de waarde peildatum tussen een bereidwillige koper en een bereidwillige verkoper in een zakelijke transactie, na behoorlijke marketing en waarbij de partijen zouden hebben gehandeld met kennis van zaken, prudent en niet onder dwang.”

De marktwaarde van een woning is altijd een schatting. Preciezer: het is een schatting van wat een geïnteresseerde koper zou willen betalen aan een verkoper die de woning graag wil verkopen.

Onze makelaar kijkt onder andere naar:

-  Perceel, woonoppervlakte en inhoud
-  Afwerking
-  Ligging & omgeving
-  Bouwjaar
-  Transactiedatum cq. transactiejaar
-  KH-Solutions Makelaars berekent een gemiddelde prijs per meter van de buurt
-  Referentie objecten van de omgeving



Deze informatie is geheel vrijblijvend, uitsluitend bestemd voor geadresseerde en niet bedoeld als een 'aanbod'. Ten aanzien van de juistheid kan door KH-Solutions Makelaars BV geen enkele aansprakelijkheid worden aanvaard, noch kan aan de vermelde informatie enig recht worden ontleend.

Hypotheek

Wil je hypotheekadvies?

Bij het afsluiten van een hypotheek ga je niet over één nacht ijs. In principe zit je er 30 jaar aan vast en het gaat natuurlijk om een flinke som geld. Het is belangrijk dat je goede keuzes maakt. Gelukkig hoef je niet alles in je eentje uit te pluizen en verschillende aanbieders met elkaar te vergelijken. De hypotheekadviseurs staan voor je klaar.

Hypotheekadvies van de experts

Onze hypotheekexperts richten zich op zowel de zakelijke als de particuliere markt. Denk hierbij aan hypotheekadvies, administratie, jaarrekeningen, verzekeringen en financiële planning. Alles in één hand onder één dak Met ruim 30 jaar ervaring in de financiële sector is er aan kennis en kunde geen gebrek.



Deze informatie is geheel vrijblijvend, uitsluitend bestemd voor geadresseerde en niet bedoeld als een 'aanbod'. Ten aanzien van de juistheid kan door KH-Solutions Makelaars BV geen enkele aansprakelijkheid worden aanvaard, noch kan aan de vermelde informatie enig recht worden ontleend.



**Interesse in deze woning?
Neem contact met ons op.**



Kenneth Heuts
info@kh-solutions.nl
043-8880152

www.kh-solutions.nl



Deze informatie is geheel vrijblijvend, uitsluitend bestemd voor geadresseerde en niet bedoeld als een 'aanbod'. Ten aanzien van de juistheid kan door KH-Solutions Makelaars BV geen enkele aansprakelijkheid worden aanvaard, noch kan aan de vermelde informatie enig recht worden ontleend.