

Penatenhof 54B

6215 BV Maastricht

TE KOOP

Vraagprijs
€285.000,- k.k.



Omschrijving

Ben je op zoek naar een ruime, instapklare maisonnette met maar liefst vijf slaapkamers, een eigen parkeerplaats en garage in een kleinschalig appartementencomplex? Dan is Penatenhof 54B, gelegen in de geliefde en kindvriendelijke wijk Daalhof, zeker een bezichtiging waard.

Deze verrassend ruime bovenwoning beschikt over circa 125 m² woonoppervlakte, verdeeld over drie woonlagen. De woning biedt onder meer een lichte woonkamer, een praktische open keuken, royale slaapkamers en een zonnig balkon. Dankzij het groene energielabel A, de eigen parkeerplaats vóór de garage en de rustige ligging in een verzorgd complex, vormt deze woning een ideale combinatie van ruimte, comfort en woonplezier.

Omgeving

Deze verzorgde woning bevindt zich in een rustige, kindvriendelijke omgeving in de populaire Maastrichtse wijk "Daalhof". Een van de opvallende kenmerken is de centrale ligging ten opzichte van drie winkelcentra: "Brusselsepoort", "Daalhof" en "Belfort". Daarnaast zijn er scholen, sportfaciliteiten, een huisartsenpraktijk, een apotheek en andere voorzieningen, waaronder openbaar vervoer, in de nabijheid. In de directe omgeving zijn meerdere speelveldjes, hondenuitlaatgebieden en de kinderboerderij "Daalhof" te vinden. Het centrum van Maastricht is eenvoudig en snel bereikbaar, evenals verschillende uitvalswegen naar de A2/A79 en België.

INDELING

Straatniveau

Middels een trap kom je bij de voordeur.

Eerste verdieping

In de entree bevinden zich de meterkast, een separate toiletruimte met fonteintje en de trapopgang naar de eerste verdieping. Via de entree betreed je de woning en kom je uit in de sfeervolle woonkamer. De royale woonkamer heeft een prettige, open indeling met een gezellige zit- en eethoek. Dankzij de grote raampartijen valt er volop natuurlijk daglicht binnen, wat zorgt voor een lichte en aangename leefruimte.

De open keuken is voorzien van diverse inbouwapparatuur en is in 2025 gedeeltelijk vernieuwd. Een moderne en praktische keuken die volop comfort biedt tijdens het koken.

Aan de achterzijde van de woning ligt het balkon op het zuidwesten. Hier kun je heerlijk genieten van de middag- en avondzon en een vrij uitzicht. De ideale plek om te ontspannen en van de laatste zonnestralen van de dag te genieten.

Tweede verdieping

Vanaf de overloop heb je toegang tot de verschillende vertrekken op deze verdieping. Aan de achterzijde van de woning bevindt zich direct links de eerste slaapkamer, een veelzijdige ruimte die zich uitstekend leent als werk-, kleed- of hobbykamer. Daarnaast ligt de ruime hoofdslaapkamer, voorzien van een groot raam dat zorgt voor een prettige lichtinval en een aangename sfeer.

Aan de voorzijde van de woning bevindt zich een derde, royale slaapkamer met een vrij uitzicht. Naast deze kamer ligt de badkamer (2019), die is uitgerust met een douche, wastafel en toilet. Een praktische en comfortabele ruimte die voorziet in alle dagelijkse gemakken.

Derde verdieping

Via een afgesloten trapopgang bereik je de tweede verdieping. Deze verdieping beschikt over twee ruime slaapkamers, die dankzij de praktische indeling uitstekend geschikt zijn als slaap-, werk- of hobbykamer. Door de royale afmetingen bieden de kamers volop mogelijkheden voor een gezin of voor wie extra leefruimte wenst.

Daarnaast bevindt zich op deze verdieping een praktische berging. Hier zijn de witgoed aansluitingen voor de wasmachine en droger aanwezig, evenals de cv-installatie. De berging biedt bovendien extra opbergruimte voor huishoudelijke spullen, waardoor de woonvertrekken optimaal benut kunnen worden.

Aanvullende informatie

- Maisonnette met een woonoppervlakte van 125 m²
- Bijdrage VVE € 230,- per maand
- Fijn groen uitzicht met veel privacy
- Goede locatie in Daalhof!
- 3 verdiepingen
- Ruim balkon
- Garage met daarvoor een parkeerplaats
- Cv-ketel gehuurd Feenstra, € 42,96 per maand
- De woning beschikt over een energielabel A, geldig tot 03-09-2035
- Voorzien van kunststof kozijnen met HR+ beglazing aan de achterzijde en houten kozijnen met dubbele beglazing aan de voorzijde.

NEN2580 Meetrapport

De meting en berekeningen zijn op basis van de "Meetinstructie bepalen gebruiksoppervlakten woningen" en "Meetinstructie bepalen bruto inhoud woningen" a.d.h.v. de NEN2580:2007 NL, 'Oppervlakten en inhoud van gebouwen – Termen, definities en bepalingsmethoden', inclusief het correctieblad NEN 2580:2007/C1:2008. Op dit meetcertificaat zijn de in dit meetrapport genoemde aannames en voorbehouden van toepassing. NEN2580 meetrapport opvraagbaar bij de makelaar.

De genoemde maten zijn ca., hieraan kunnen geen rechten worden ontleend.

Bezichtiging inplannen?

Uitsluitend op afspraak via makelaarskantoor KH-Solutions Makelaars.

Ter bescherming van de belangen van zowel koper als verkoper, wordt uitdrukkelijk gesteld dat een koopovereenkomst met betrekking tot deze onroerende zaak eerst dan tot stand komt nadat koper en verkoper de koopovereenkomst hebben getekend.

De termijn die wordt opgenomen voor eventuele (overeengekomen) ontbindende voorwaarden (bv. financiering) is in de regel 4 tot 6 weken na het sluiten van de mondelinge overeenkomst.

De waarborgsom/bankgarantie is 10% van de koopsom. De koper dient deze 1 week ná het vervallen van de ontbindende voorwaarden bij de notaris te deponeren.

Koper is te allen tijde gerechtigd voor eigen rekening een bouwkundige keuring te (laten) verrichten dan wel andere adviseurs te raadplegen teneinde een goed inzicht te verkrijgen over de staat van onderhoud.

Deze informatie is door KH-Solutions Makelaars met de nodige zorgvuldigheid samengesteld. Onzerzijds wordt echter geen enkele aansprakelijkheid aanvaard voor enige onvolledigheid, onjuistheid of anderszins, dan wel de gevolgen daarvan. Alle opgegeven maten en oppervlakten zijn indicatief. Koper is uitgenodigd de opgegeven oppervlakte(s) van het gekochte op juistheid te controleren.

Makelaar Kenneth Heuts van KH-Solutions Makelaars nodigt je graag uit voor een bezichtiging.

Kenmerken

Soort:	Maisonnette
Aantal kamers:	6 kamers waarvan 5 slaapkamers
Woon oppervlakte:	125 m ²
Gebouwbonden ruimte:	12,40 m ²
Inpandige ruimte:	0,00 m ²
Externe ruimte:	14,30 m ²
Inhoud woning:	411,29 m ³
Bouwjaar:	1981
Balkon:	Zuidwesten
Berging:	Ja, garage
Energielabel:	A, geldig tot 03-09-2035
C.V.-ketel:	Gehuurd sinds 2022. Feenstra: € 42,96 p/m.
Keuken:	Oven, koelkast, wasbak, vaatwasser, gaskookplaat en afzuigkap (in 2025 grotendeels gerenoveerd)
Badkamer:	Douche, wasbak + meubel en toilet
Parkeren:	Voor garage en vrij parkeren
Maandelijkse bijdrage VvE:	€ 230,- p.m.



Wist je dat?

Een HR ketel zeer zuinig is met energie. Je bespaart na aanschaf direct op jouw gasverbruik. Bovendien is een HR-combiketel compact, stil en veilig.

Fotorapportage

Volg ons op Instagram:
khsolutionsmakelaars



Deze informatie is geheel vrijblijvend, uitsluitend bestemd voor geadresseerde en niet bedoeld als een 'aanbod'. Ten aanzien van de juistheid kan door KH-Solutions Makelaars geen enkele aansprakelijkheid worden aanvaard, noch kan aan de vermelde informatie enig recht worden ontleend.



Deze informatie is geheel vrijblijvend, uitsluitend bestemd voor geadresseerde en niet bedoeld als een 'aanbod'. Ten aanzien van de juistheid kan door KH-Solutions Makelaars geen enkele aansprakelijkheid worden aanvaard, noch kan aan de vermelde informatie enig recht worden ontleend.



Deze informatie is geheel vrijblijvend, uitsluitend bestemd voor geadresseerde en niet bedoeld als een 'aanbod'. Ten aanzien van de juistheid kan door KH-Solutions Makelaars geen enkele aansprakelijkheid worden aanvaard, noch kan aan de vermelde informatie enig recht worden ontleend.



Deze informatie is geheel vrijblijvend, uitsluitend bestemd voor geadresseerde en niet bedoeld als een 'aanbod'. Ten aanzien van de juistheid kan door KH-Solutions Makelaars geen enkele aansprakelijkheid worden aanvaard, noch kan aan de vermelde informatie enig recht worden ontleend.



Deze informatie is geheel vrijblijvend, uitsluitend bestemd voor geadresseerde en niet bedoeld als een 'aanbod'. Ten aanzien van de juistheid kan door KH-Solutions Makelaars geen enkele aansprakelijkheid worden aanvaard, noch kan aan de vermelde informatie enig recht worden ontleend.



Deze informatie is geheel vrijblijvend, uitsluitend bestemd voor geadresseerde en niet bedoeld als een 'aanbod'. Ten aanzien van de juistheid kan door KH-Solutions Makelaars geen enkele aansprakelijkheid worden aanvaard, noch kan aan de vermelde informatie enig recht worden ontleend.



Deze informatie is geheel vrijblijvend, uitsluitend bestemd voor geadresseerde en niet bedoeld als een 'aanbod'. Ten aanzien van de juistheid kan door KH-Solutions Makelaars geen enkele aansprakelijkheid worden aanvaard, noch kan aan de vermelde informatie enig recht worden ontleend.



Deze informatie is geheel vrijblijvend, uitsluitend bestemd voor geadresseerde en niet bedoeld als een 'aanbod'. Ten aanzien van de juistheid kan door KH-Solutions Makelaars geen enkele aansprakelijkheid worden aanvaard, noch kan aan de vermelde informatie enig recht worden ontleend.



Deze informatie is geheel vrijblijvend, uitsluitend bestemd voor geadresseerde en niet bedoeld als een 'aanbod'. Ten aanzien van de juistheid kan door KH-Solutions Makelaars geen enkele aansprakelijkheid worden aanvaard, noch kan aan de vermelde informatie enig recht worden ontleend.



Deze informatie is geheel vrijblijvend, uitsluitend bestemd voor geadresseerde en niet bedoeld als een 'aanbod'. Ten aanzien van de juistheid kan door KH-Solutions Makelaars geen enkele aansprakelijkheid worden aanvaard, noch kan aan de vermelde informatie enig recht worden ontleend.



Deze informatie is geheel vrijblijvend, uitsluitend bestemd voor geadresseerde en niet bedoeld als een 'aanbod'. Ten aanzien van de juistheid kan door KH-Solutions Makelaars geen enkele aansprakelijkheid worden aanvaard, noch kan aan de vermelde informatie enig recht worden ontleend.



Deze informatie is geheel vrijblijvend, uitsluitend bestemd voor geadresseerde en niet bedoeld als een 'aanbod'. Ten aanzien van de juistheid kan door KH-Solutions Makelaars geen enkele aansprakelijkheid worden aanvaard, noch kan aan de vermelde informatie enig recht worden ontleend.




Deze informatie is geheel vrijblijvend, uitsluitend bestemd voor geadresseerde en niet bedoeld als een 'aanbod'. Ten aanzien van de juistheid kan door KH-Solutions Makelaars geen enkele aansprakelijkheid worden aanvaard, noch kan aan de vermelde informatie enig recht worden ontleend.



Deze informatie is geheel vrijblijvend, uitsluitend bestemd voor geadresseerde en niet bedoeld als een 'aanbod'. Ten aanzien van de juistheid kan door KH-Solutions Makelaars geen enkele aansprakelijkheid worden aanvaard, noch kan aan de vermelde informatie enig recht worden ontleend.



Deze informatie is geheel vrijblijvend, uitsluitend bestemd voor geadresseerde en niet bedoeld als een 'aanbod'. Ten aanzien van de juistheid kan door KH-Solutions Makelaars geen enkele aansprakelijkheid worden aanvaard, noch kan aan de vermelde informatie enig recht worden ontleend.

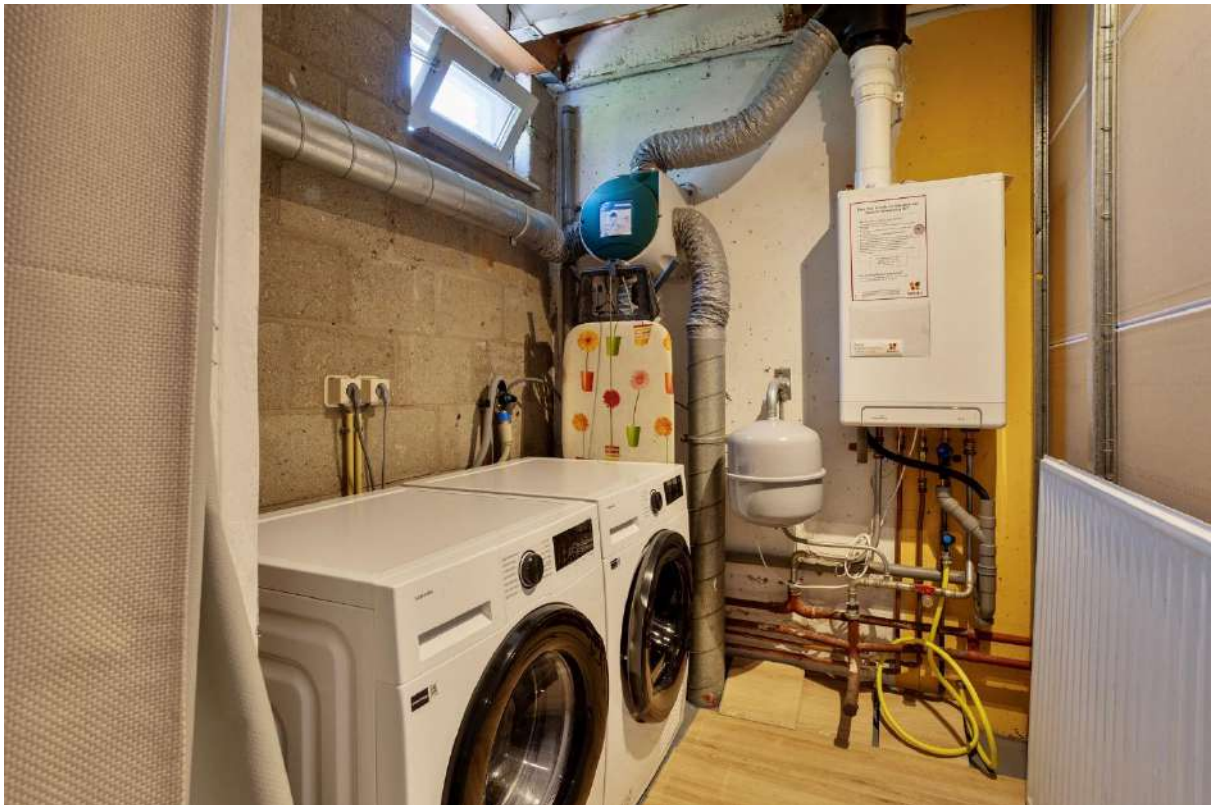

Deze informatie is geheel vrijblijvend, uitsluitend bestemd voor geadresseerde en niet bedoeld als een 'aanbod'. Ten aanzien van de juistheid kan door KH-Solutions Makelaars geen enkele aansprakelijkheid worden aanvaard, noch kan aan de vermelde informatie enig recht worden ontleend.



Deze informatie is geheel vrijblijvend, uitsluitend bestemd voor geadresseerde en niet bedoeld als een 'aanbod'. Ten aanzien van de juistheid kan door KH-Solutions Makelaars geen enkele aansprakelijkheid worden aanvaard, noch kan aan de vermelde informatie enig recht worden ontleend.



Deze informatie is geheel vrijblijvend, uitsluitend bestemd voor geadresseerde en niet bedoeld als een 'aanbod'. Ten aanzien van de juistheid kan door KH-Solutions Makelaars geen enkele aansprakelijkheid worden aanvaard, noch kan aan de vermelde informatie enig recht worden ontleend.



Deze informatie is geheel vrijblijvend, uitsluitend bestemd voor geadresseerde en niet bedoeld als een 'aanbod'. Ten aanzien van de juistheid kan door KH-Solutions Makelaars geen enkele aansprakelijkheid worden aanvaard, noch kan aan de vermelde informatie enig recht worden ontleend.



Deze informatie is geheel vrijblijvend, uitsluitend bestemd voor geadresseerde en niet bedoeld als een 'aanbod'. Ten aanzien van de juistheid kan door KH-Solutions Makelaars geen enkele aansprakelijkheid worden aanvaard, noch kan aan de vermelde informatie enig recht worden ontleend.



Deze informatie is geheel vrijblijvend, uitsluitend bestemd voor geadresseerde en niet bedoeld als een 'aanbod'. Ten aanzien van de juistheid kan door KH-Solutions Makelaars geen enkele aansprakelijkheid worden aanvaard, noch kan aan de vermelde informatie enig recht worden ontleend.




Deze informatie is geheel vrijblijvend, uitsluitend bestemd voor geadresseerde en niet bedoeld als een 'aanbod'. Ten aanzien van de juistheid kan door KH-Solutions Makelaars geen enkele aansprakelijkheid worden aanvaard, noch kan aan de vermelde informatie enig recht worden ontleend.



Deze informatie is geheel vrijblijvend, uitsluitend bestemd voor geadresseerde en niet bedoeld als een 'aanbod'. Ten aanzien van de juistheid kan door KH-Solutions Makelaars geen enkele aansprakelijkheid worden aanvaard, noch kan aan de vermelde informatie enig recht worden ontleend.



Deze informatie is geheel vrijblijvend, uitsluitend bestemd voor geadresseerde en niet bedoeld als een 'aanbod'. Ten aanzien van de juistheid kan door KH-Solutions Makelaars geen enkele aansprakelijkheid worden aanvaard, noch kan aan de vermelde informatie enig recht worden ontleend.

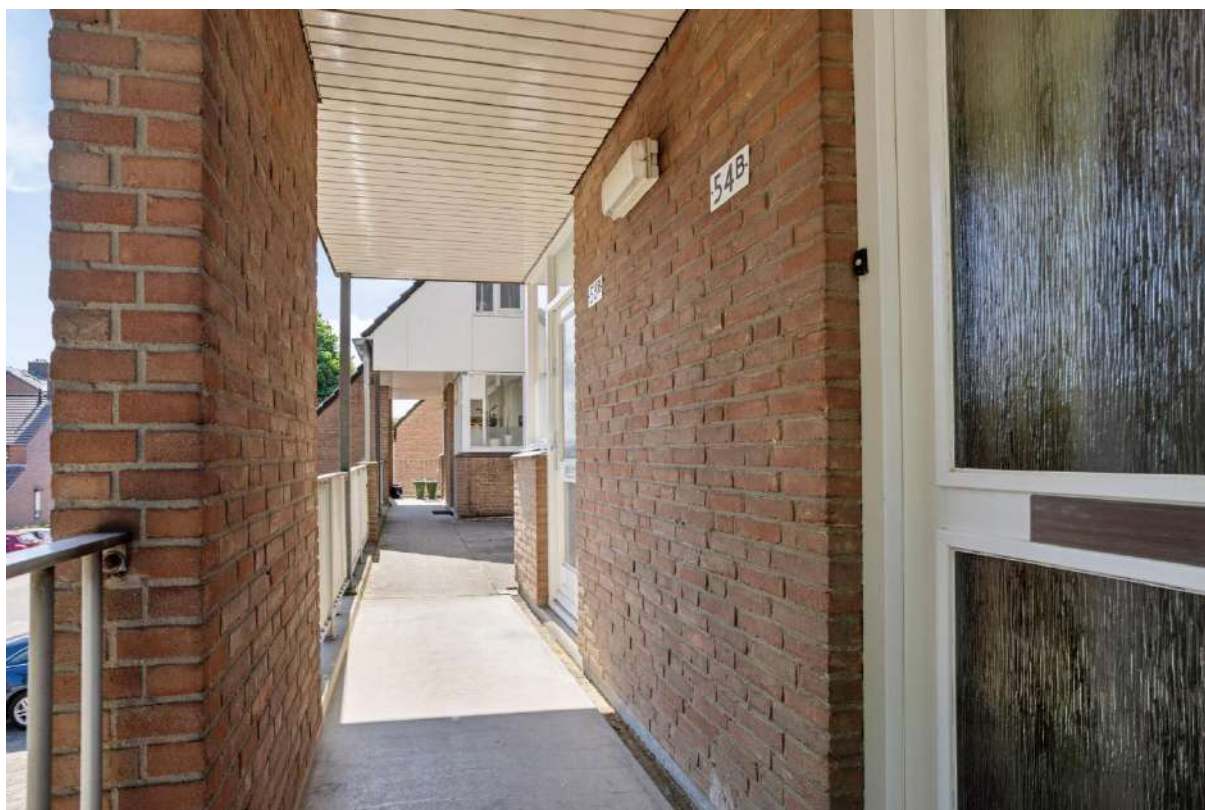

Deze informatie is geheel vrijblijvend, uitsluitend bestemd voor geadresseerde en niet bedoeld als een 'aanbod'. Ten aanzien van de juistheid kan door KH-Solutions Makelaars geen enkele aansprakelijkheid worden aanvaard, noch kan aan de vermelde informatie enig recht worden ontleend.

Plattegronden



Aan de plattegronden kunnen geen rechten worden ontleend
© Zibber www.zibber.nl

Deze informatie is geheel vrijblijvend, uitsluitend bestemd voor geadresseerde en niet bedoeld als een 'aanbod'. Ten aanzien van de juistheid kan door KH-Solutions Makelaars geen enkele aansprakelijkheid worden aanvaard, noch kan aan de vermelde informatie enig recht worden ontleend.


Plattegronden



Aan de plattegronden kunnen geen rechten worden ontleend
© Zibber www.zibber.nl


Deze informatie is geheel vrijblijvend, uitsluitend bestemd voor geadresseerde en niet bedoeld als een 'aanbod'. Ten aanzien van de juistheid kan door KH-Solutions Makelaars geen enkele aansprakelijkheid worden aanvaard, noch kan aan de vermelde informatie enig recht worden ontleend.

Plattegronden

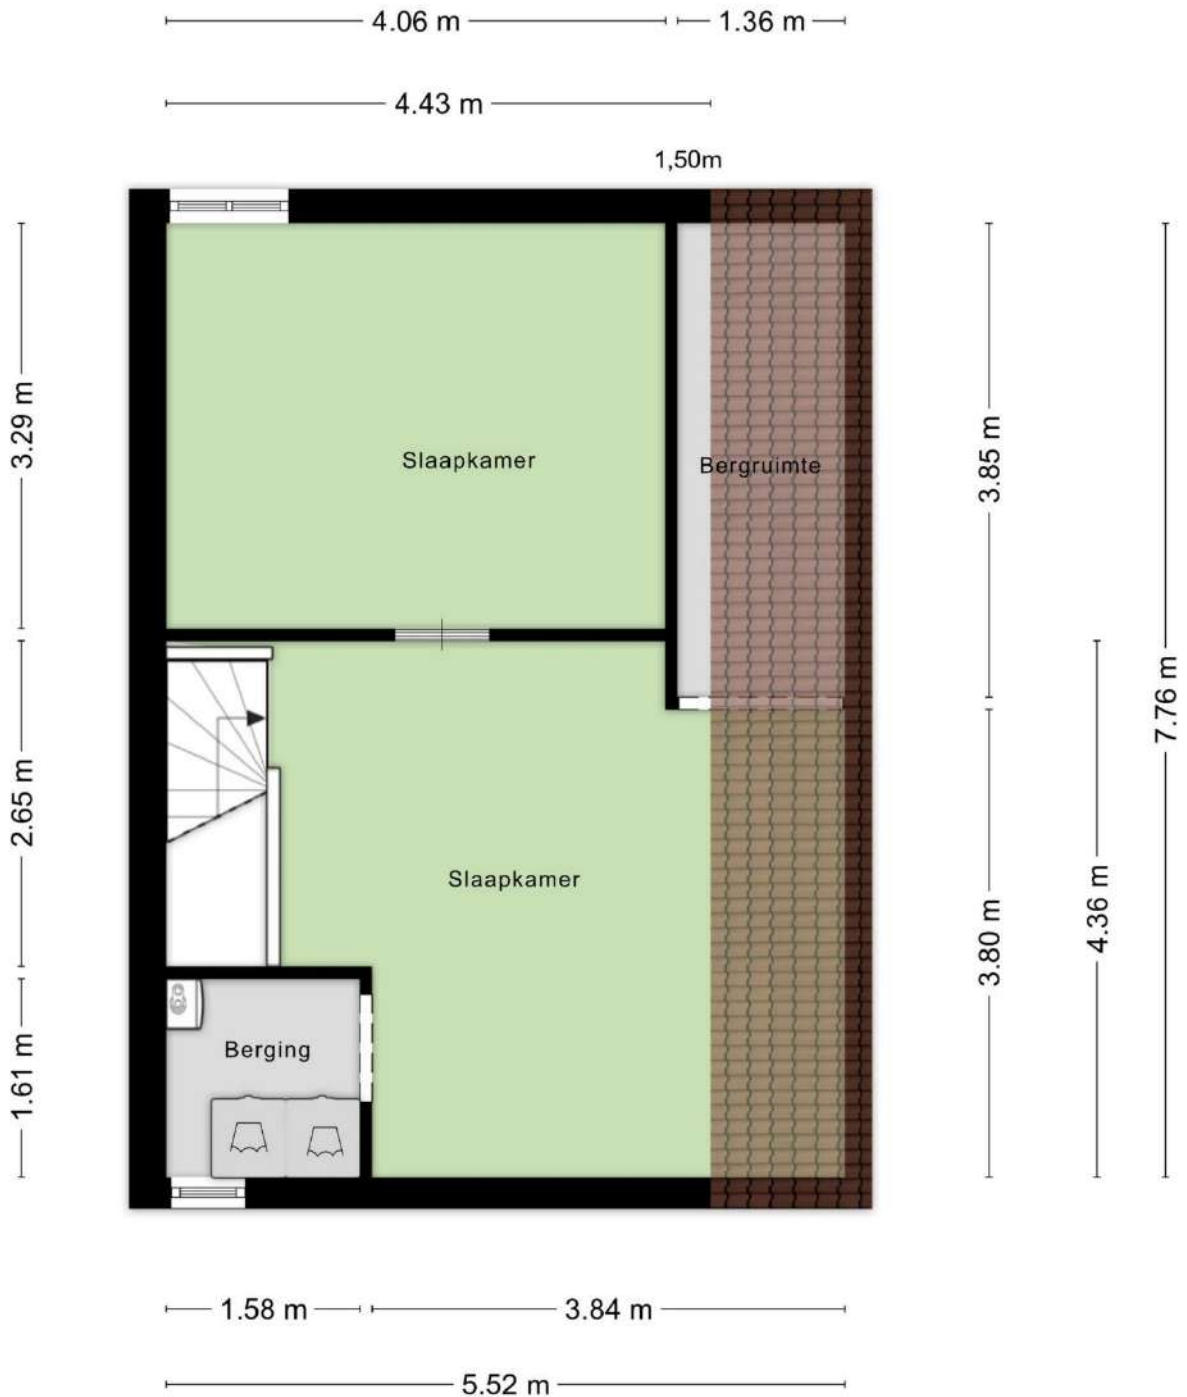

Aan de plattegronden kunnen geen rechten worden ontleend
© Zibber www.zibber.nl

Plattegronden

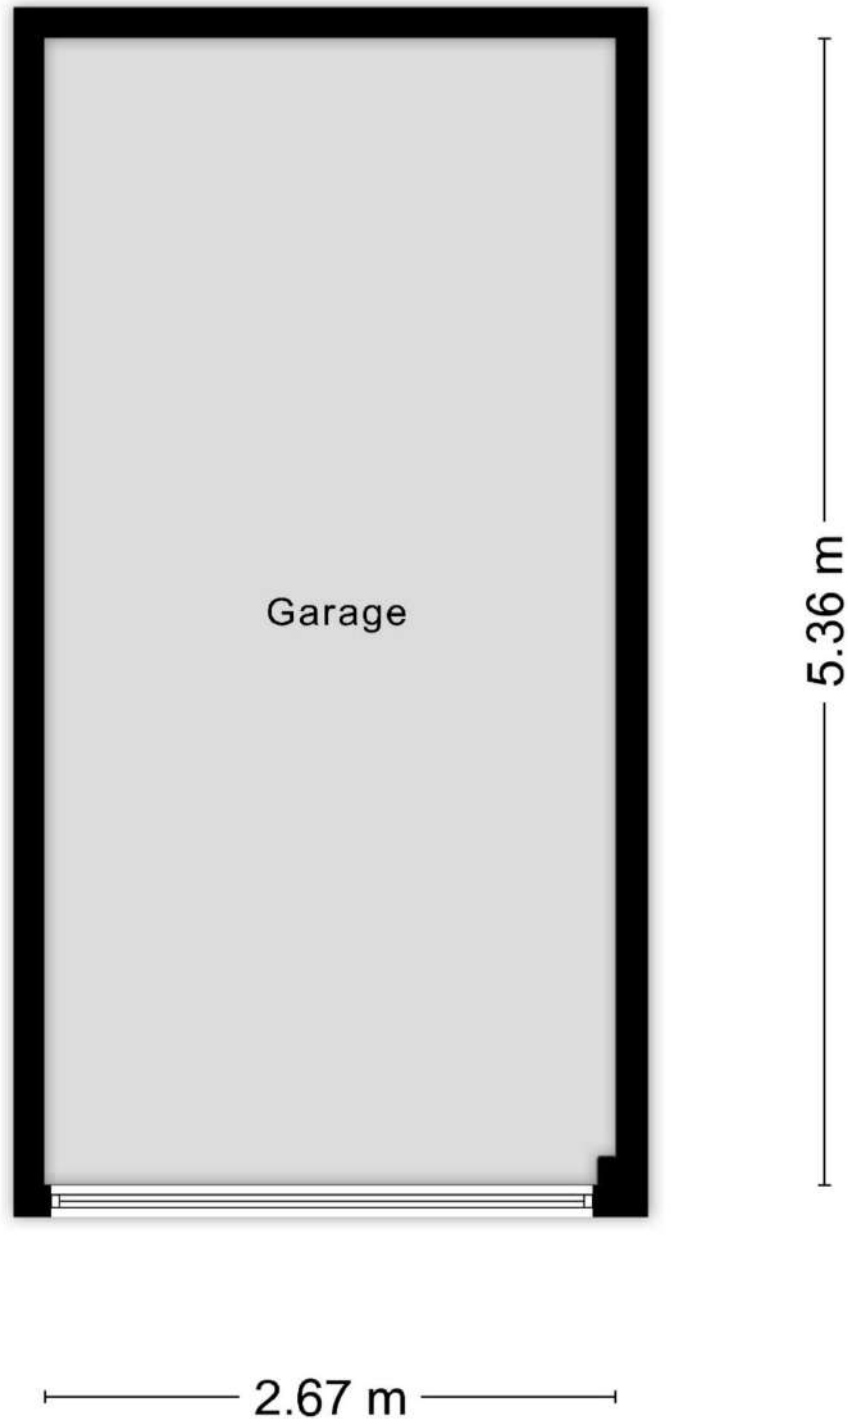

Aan de plattegronden kunnen geen rechten worden ontleend
© Zibber www.zibber.nl

Deze informatie is geheel vrijblijvend, uitsluitend bestemd voor geadresseerde en niet bedoeld als een 'aanbod'. Ten aanzien van de juistheid kan door KH-Solutions Makelaars geen enkele aansprakelijkheid worden aanvaard, noch kan aan de vermelde informatie enig recht worden ontleend.

Kadastrale kaart

Kadastrale kaart

Uw referentie: 3921325_2



<p>12345 Deze kaart is noordgericht</p> <p>Personnummer</p> <p>Huisnummer</p> <p>Vastgestelde kadastrale grens</p> <p>Voorlopige kadastrale grens</p> <p>Administratieve kadastrale grens</p> <p>Beleuning</p> <p>Voor een aansluitend uitbreidend, geleverd op 1 juni 2026. De bevoegdheid van het kadaster en de operationele registers</p>	<p>Schaal 1: 500</p> <p>Kadastrale gemeente Maastricht</p> <p>Sectie</p> <p>Perceel 5866</p> <p>Aan dit uitbreidend kunnen geen betrouwbare maken worden ontworpen. De Dienst voor het kadaster en de operationele registers behoudt zich de inbreukrechten voor, waaronder het auteursrecht en het databankrecht.</p>	<p>kadaster</p> 
---	--	--

Ligging

Waar is de woning gesitueerd?










Penatenhof 54B is gelegen in de buurt Daalhof. Dit is een kindvriendelijke buurt met relatief veel gezinnen. De buurt heeft naar verhouding veel jonge inwoners van tussen de 25 en 44 jaar. Verder is het een betrekkelijk rustige buurt gekeken naar de bevolkingsdichtheid. De woning is goed bereikbaar met veel voorzieningen in de buurt. Gesitueerd op fietsafstand van het centrum van Maastricht, loopafstand van een supermarkt. Daarnaast is de dichtstbijzijnde uitvalsweg in de nabije omgeving op slechts 5 minuten rijden.

Deze informatie is geheel vrijblijvend, uitsluitend bestemd voor geadresseerde en niet bedoeld als een 'aanbod'. Ten aanzien van de juistheid kan door KH-Solutions Makelaars geen enkele aansprakelijkheid worden aanvaard, noch kan aan de vermelde informatie enig recht worden ontleend.

Aankoopbegeleiding

Een nieuwe woning kopen is niet alleen leuk, maar kan ook spannend zijn! Van het verkennen van de woningmarkt tot aan de inspectie tijdens de overdracht. KH-Solutions Makelaars kan een hoop werk uithanden nemen.

Je kiest voor KH-Solutions Makelaars, je kiest voor kwaliteit

-  Begeleiding tijdens de bezichtiging van de woning
-  Eventueel bouwkundig advies
-  Onderzoek naar de woning c.q. waardebepaling
-  Bespreken van de onderhandelingsruimte en voorwaarden met verkopend partij
-  Bod uitbrengen
-  Onderhandelingen
-  Controleren van de koopovereenkomst
-  Advies in keuze notaris en offerte aanvragen
-  Begeleiding bij eindinspectie overdracht
-  Begeleiding tijdens de overdracht

Bekijk het aankoopstappen plan op de website: www.kh-solutions.nl

Bij KH-Solutions Makelaars draait het om jouw wensen.
KH-Solutions Makelaars heeft de beste aankoopstrategie.
KH-Solutions Makelaars heeft altijd een eerlijk aankoopcourtage.

Ik maak graag een afspraak om de woonwensen te bespreken.
Voor meer informatie kun je terecht op onze website of je kunt natuurlijk contact met Kenneth opnemen.

Deze informatie is geheel vrijblijvend, uitsluitend bestemd voor geadresseerde en niet bedoeld als een 'aanbod'. Ten aanzien van de juistheid kan door KH-Solutions Makelaars geen enkele aansprakelijkheid worden aanvaard, noch kan aan de vermelde informatie enig recht worden ontleend.

Gratis Waardebepaling

Benieuwd naar de waardebepaling van jouw huis? Als je overweegt om jouw woning te verkopen, dan is een waardebepaling het juiste startpunt. Door middel van een **vrijblijvende waardebepaling** weet je dat de huidige woning waard is én wat de woning realistisch gezien moet opleveren bij verkoop. Maak een afspraak voor een **gratis** waardebepaling met Kenneth of bekijk op de website www.kh-solutions.nl in enkele stappen de geschatte waarde van jouw huis.

Professionele waardebepaling








Wat is een marktwaarde?

De officiële definitie van marktwaarde is:

“Het geschatte bedrag waartegen vastgoed zou worden overgedragen op de waarde peildatum tussen een bereidwillige koper en een bereidwillige verkoper in een zakelijke transactie, na behoorlijke marketing en waarbij de partijen zouden hebben gehandeld met kennis van zaken, prudent en niet onder dwang.”

De marktwaarde van een woning is altijd een schatting. Preciezer: het is een schatting van wat een geïnteresseerde koper zou willen betalen aan een verkoper die de woning graag wil verkopen.

Onze makelaar kijkt onder andere naar:

-  Perceel, woonoppervlakte en inhoud
-  Afwerking
-  Ligging & omgeving
-  Bouwjaar
-  Transactiedatum cq. transactiejaar
-  KH-Solutions Makelaars berekent een gemiddelde prijs per meter van de buurt
-  Referentie objecten van de omgeving



Deze informatie is geheel vrijblijvend, uitsluitend bestemd voor geadresseerde en niet bedoeld als een 'aanbod'. Ten aanzien van de juistheid kan door KH-Solutions Makelaars geen enkele aansprakelijkheid worden aanvaard, noch kan aan de vermelde informatie enig recht worden ontleend.

Hypotheek

Wil je hypotheekadvies?

Bij het afsluiten van een hypotheek ga je niet over één nacht ijs. In principe zit je er 30 jaar aan vast en het gaat natuurlijk om een flinke som geld. Het is belangrijk dat je goede keuzes maakt. Gelukkig hoef je niet alles in je eentje uit te pluizen en verschillende aanbieders met elkaar te vergelijken. De hypotheekadviseurs staan voor je klaar.

Hypotheekadvies van de experts

Onze hypotheekexperts richten zich op zowel de zakelijke als de particuliere markt. Denk hierbij aan hypotheekadvies, administratie, jaarrekeningen, verzekeringen en financiële planning. Alles in één hand onder één dak Met ruim 30 jaar ervaring in de financiële sector is er aan kennis en kunde geen gebrek.



**Interesse in deze woning?
Neem contact met ons op.**



Kenneth Heuts

info@kh-solutions.nl

043-8880152

www.kh-solutions.nl



Deze informatie is geheel vrijblijvend, uitsluitend bestemd voor geadresseerde en niet bedoeld als een 'aanbod'. Ten aanzien van de juistheid kan door KH-Solutions Makelaars geen enkele aansprakelijkheid worden aanvaard, noch kan aan de vermelde informatie enig recht worden ontleend.